


PERSPEKTĪVA

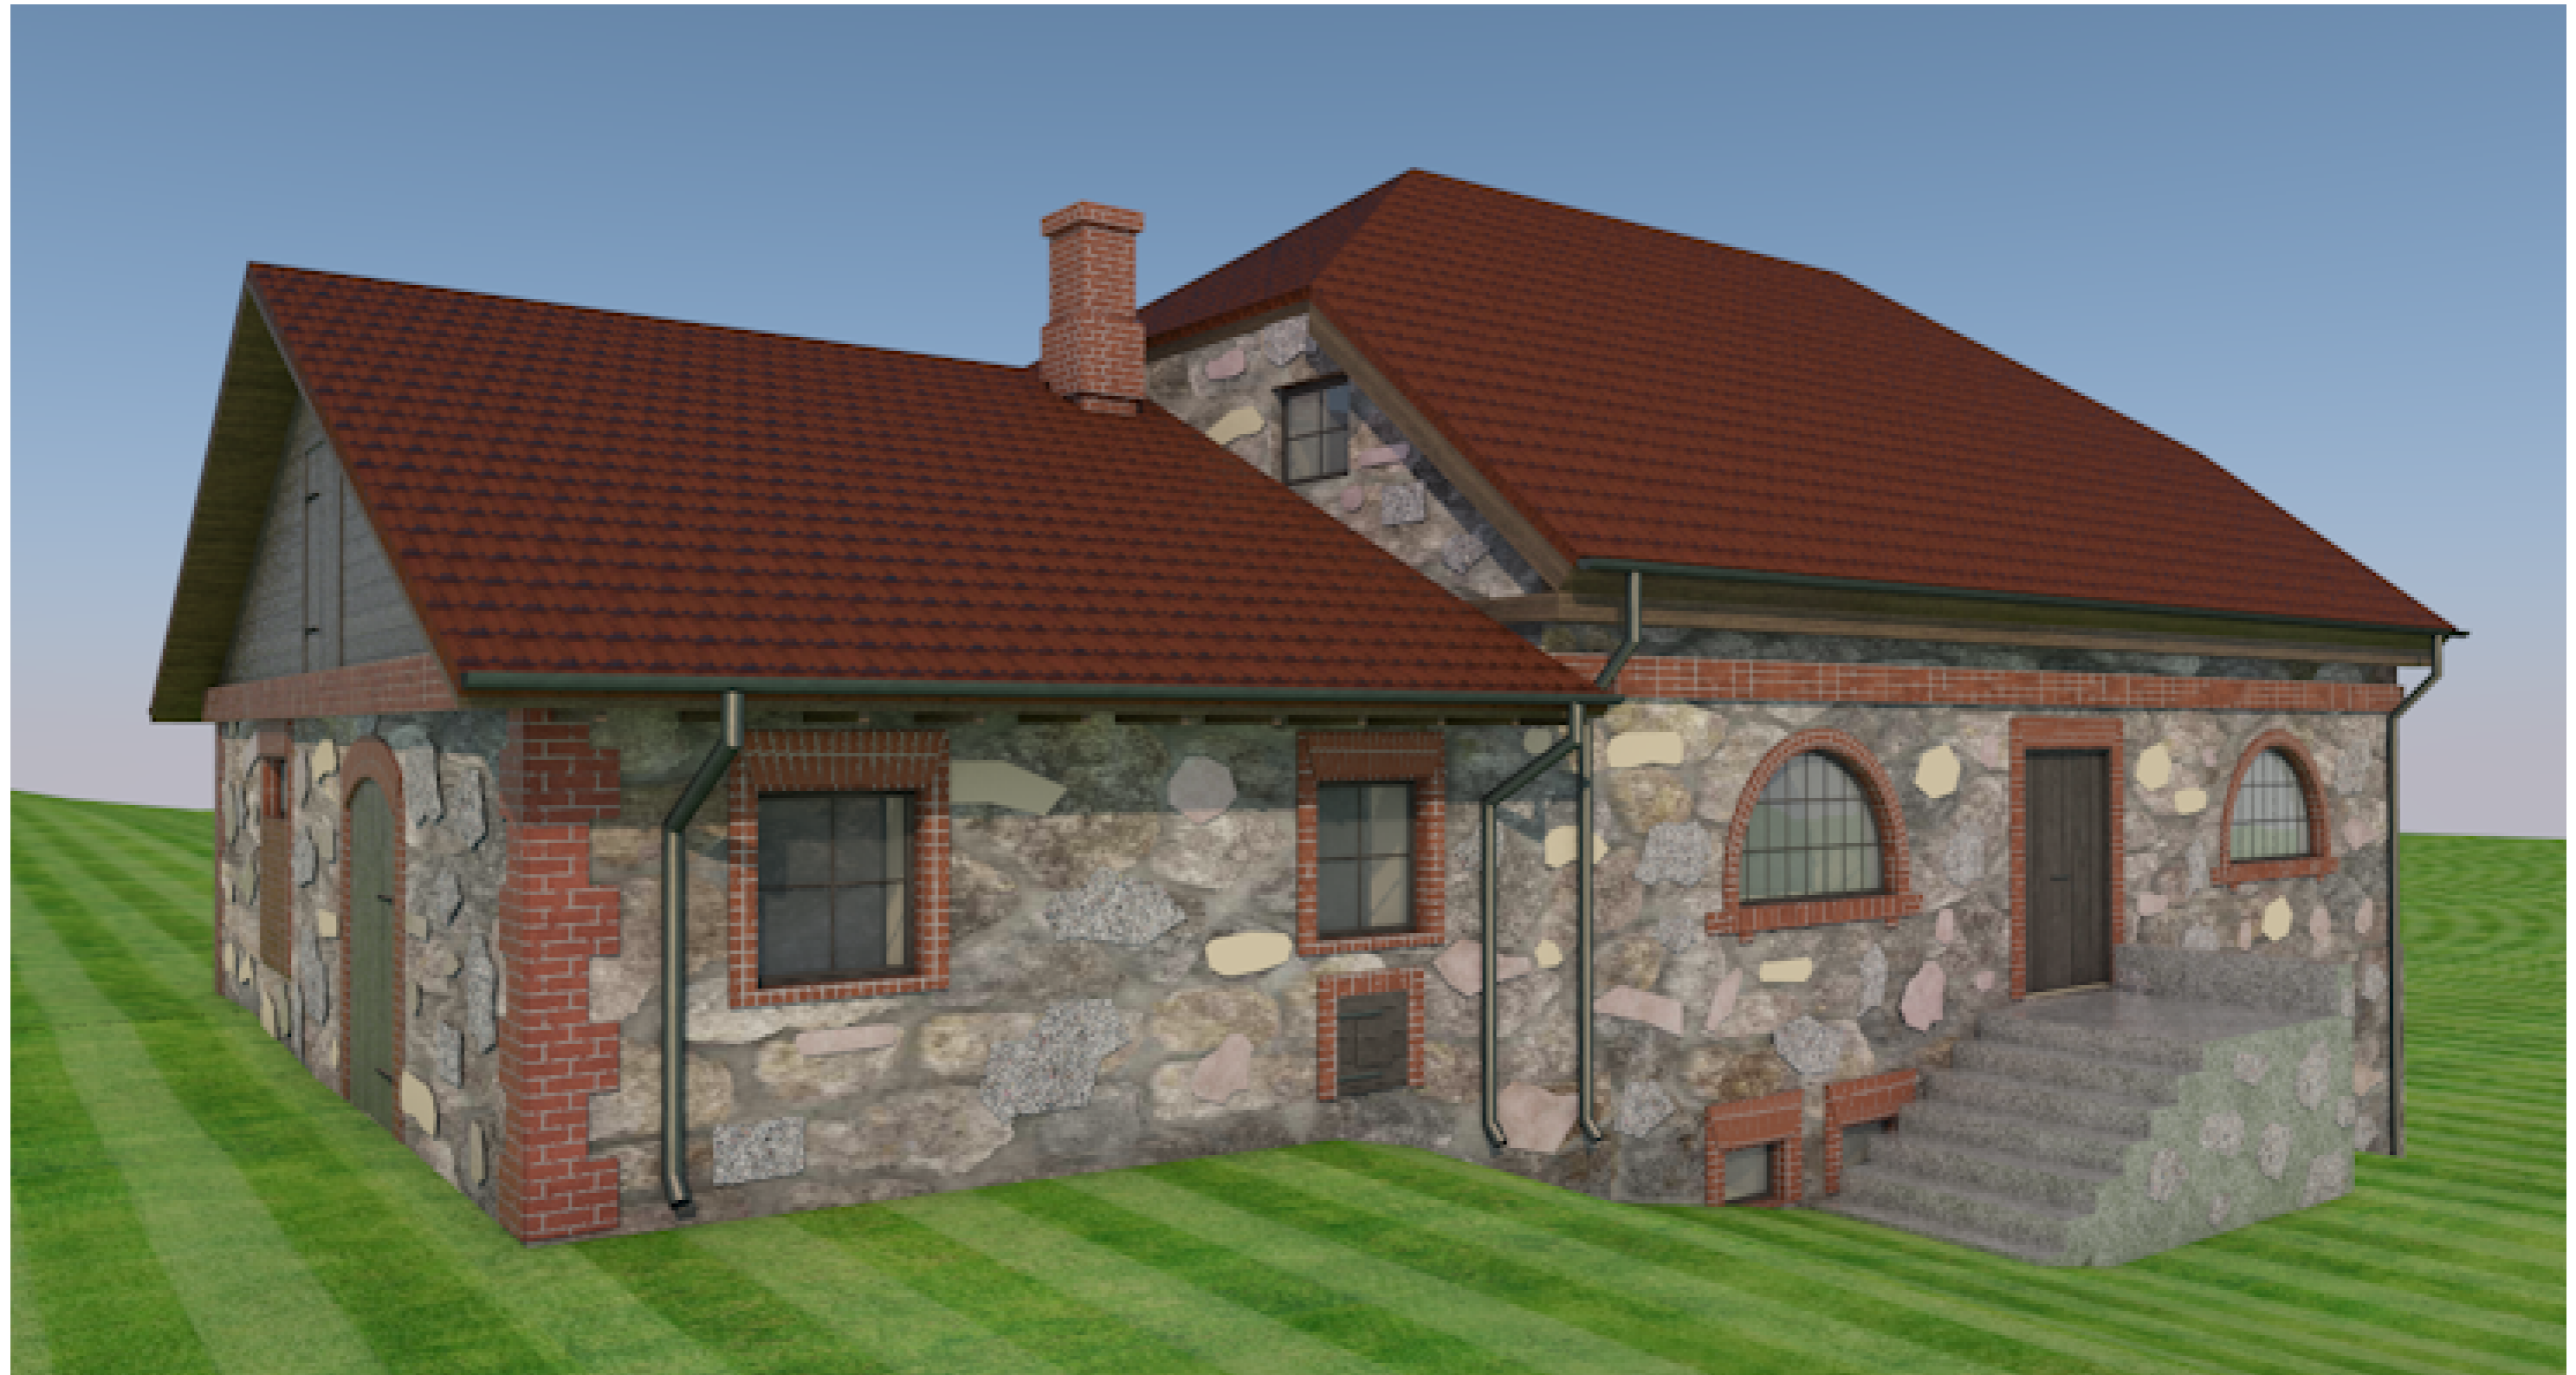

| | | | | | | |
|--|---------------|--|---|--|-----|---|
| ARHITEKTS ELMĀRS ORNIŠS Sertifikāta Nr. 10-0443 "Rijnieki", Lauciene, Laucienu pag., Talsu novads LV-3285 | | | PERSPEKTĪVA | | | |
| | | | BRĪVIŅI, Vandzenes pagasts, Talsu novads, kad. nr. 88940110108 | | | |
| BPDV | E. ORNIŠS | | SIA "IĢENES PĒRLE" REĢ, Nr. LV41203071539 | | | |
| TEHNIĶIS | E.CVILIKOVSKA | | 2021-07-22 | | AR- | 1 |