


VIŠESTAMBENA ZGRADA A11

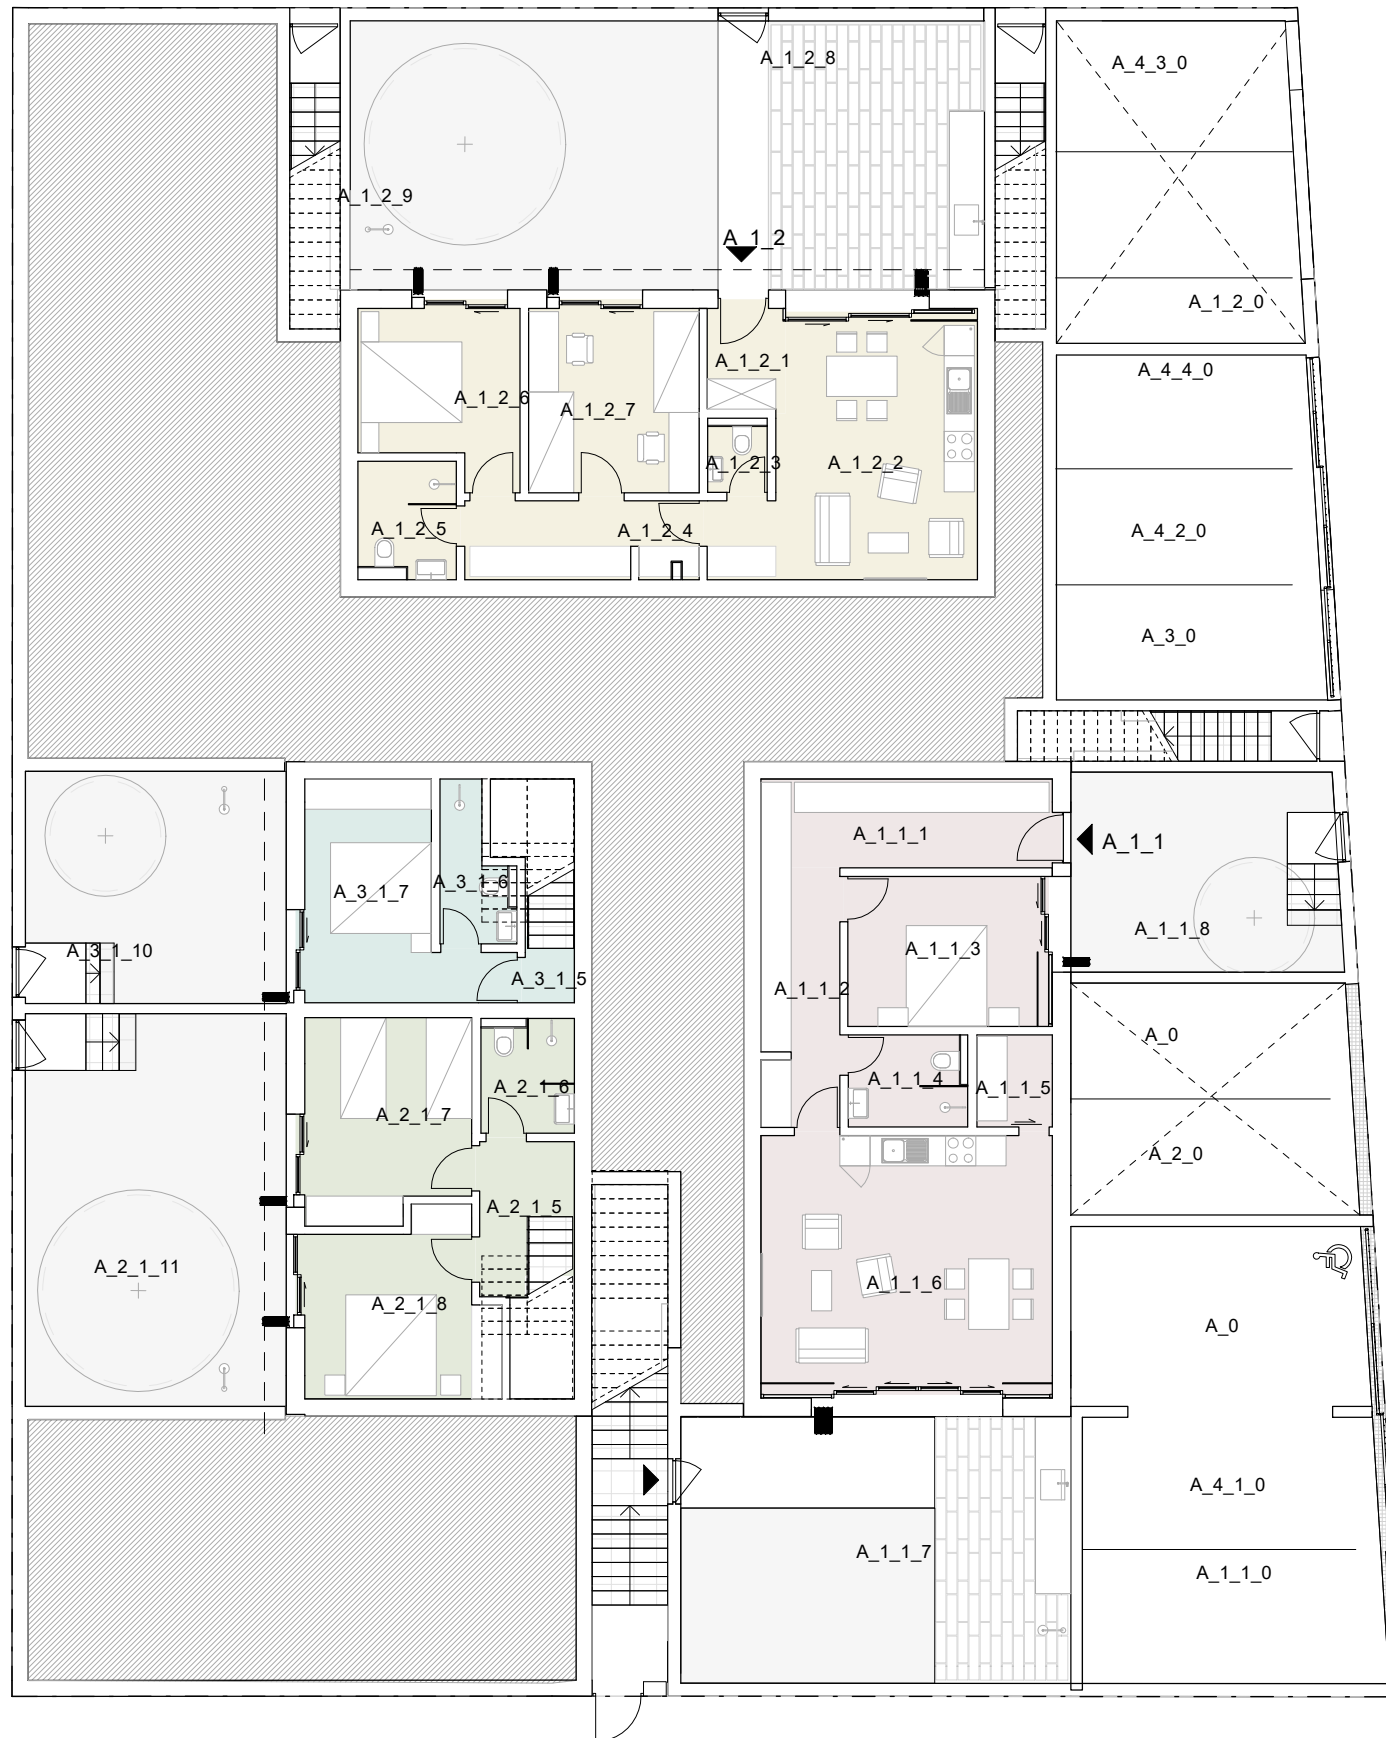





LEGENDA

- A_1,1
- A_1,1_VP
- A_1,1_VP-PGM
- A_1,2
- A_1,2_VP
- A_1,2_VP-PGM
- A_2
- A_2_VP
- A_2_VP-PGM
- A_3
- A_3_VP
- A_3_VP-PM
- A_4,1_VP-PGM
- A_4,2_VP-PGM
- A_4,3_VP-PGM
- A_4,4_VP-PGM
- PM

STAMBENA JEDINICA A_1_1

BR. PROSTORIJE	NAZIV PROSTORIJE	POVRŠINA	KOEF.	P x KOEF.
A_1_1_1	Ulazni prostor	10,19 m ²	1	10,19 m ²
A_1_1_2	Garderoba	7,95 m ²	1	7,95 m ²
A_1_1_3	Spavaća soba 1	11,91 m ²	1	11,91 m ²
A_1_1_4	Kupaona	4,14 m ²	1	4,14 m ²
A_1_1_5	Spremište	2,73 m ²	1	2,73 m ²
A_1_1_6	DB, BL, KH	29,79 m ²	1	29,79 m ²
A_1_1		66,72 m ²		66,72 m ²
A_1_1_7	Terasa / ljetna kuhinja	42,48 m ²	0,25	10,62 m ²
A_1_1_8	Vrt	21,85 m ²	0,1	2,18 m ²
A_1_1_VP		64,33 m ²		12,80 m ²
A_1_1_0	A_1_1 - PGM	15,84 m ²	0,75	11,88 m ²
A_1_1_VP-PGM		15,84 m ²		11,88 m ²
UKUPNA NETO POVRŠINA		146,89 m ²		91,40 m ²

STAMBENA JEDINICA A_1_2


BR. PROSTORIJE	NAZIV PROSTORIJE	POVRŠINA	KOEF.	P x KOEF.
A_1_2_1	Ulazni prostor	3,12 m ²	1	3,12 m ²
A_1_2_2	DB, blagovaonica, kuhinja	23,08 m ²	1	23,08 m ²
A_1_2_3	WC	1,54 m ²	1	1,54 m ²
A_1_2_4	Garderoba	7,19 m ²	1	7,19 m ²
A_1_2_5	Kupaona	4,31 m ²	1	4,31 m ²
A_1_2_6	Spavaća soba 2	10,11 m ²	1	10,11 m ²
A_1_2_7	Spavaća soba 1	12,41 m ²	1	12,41 m ²
A_1_2		61,76 m ²		61,76 m ²
A_1_2_8	Terasa / ljetna kuhinja	29,21 m ²	0,25	7,30 m ²
A_1_2_9	Vrt	38,80 m ²	0,1	3,88 m ²
A_1_2_VP		68,00 m ²		11,18 m ²
A_1_2_0	A_1_2 - PM	18,32 m ²	0,5	9,16 m ²
A_1_2_VP-PGM		18,32 m ²		9,16 m ²
UKUPNA NETO POVRŠINA: 10		148,08 m ²		82,10 m ²

STAMBENA JEDINICA A_2

BR. PROSTORIJE	NAZIV PROSTORIJE	POVRŠINA	KOEF.	P x KOEF.
A_2_1_1	Ulazni prostor	9,86 m ²	1	9,86 m ²
A_2_1_2	Kupaona	3,62 m ²	1	3,62 m ²
A_2_1_3	DB, blagovanje	15,50 m ²	1	15,50 m ²
A_2_1_4	Kuhinja	4,25 m ²	1	4,25 m ²
A_2_1_5	Hodnik	5,36 m ²	1	5,36 m ²
A_2_1_6	Kupaona	4,02 m ²	1	4,02 m ²
A_2_1_7	Spavaća soba 2	12,92 m ²	1	12,92 m ²
A_2_1_8	Spavaća soba 1	12,68 m ²	1	12,68 m ²
A_2		68,19 m ²		68,19 m ²
A_2_1_9	Terasa / ljetna kuhinja	26,87 m ²	0,25	6,72 m ²
A_2_1_10	Vrt	34,52 m ²	0,1	3,45 m ²
A_2_1_11	Vrt	40,36 m ²	0,1	4,04 m ²
A_2_VP		101,74 m ²		14,20 m ²
A_2_0	A_2 - PGM	13,03 m ²	0,5	6,51 m ²
A_2_VP-PGM		13,03 m ²		6,51 m ²
UKUPNA NETO POVRŠINA		182,96 m ²		88,91 m ²

STAMBENA JEDINICA A_3

BR. PROSTORIJE	NAZIV PROSTORIJE	POVRŠINA	KOEF.	P x KOEF.
A_3_1_1	Ulazni prostor	9,71 m ²	1	9,71 m ²
A_3_1_2	Kupaona	3,60 m ²	1	3,60 m ²
A_3_1_3	DB, blagovanje	15,24 m ²	1	15,24 m ²
A_3_1_4	Kuhinja	4,25 m ²	1	4,25 m ²
A_3_1_5	Hodnik	1,28 m ²	1	1,28 m ²
A_3_1_6	Kupaona	3,65 m ²	1	3,65 m ²
A_3_1_7	Spavaća soba 1	12,88 m ²	1	12,88 m ²
A_3		50,61 m ²		50,61 m ²
A_3_1_8	Terasa / ljetna kuhinja	22,76 m ²	0,25	5,69 m ²
A_3_1_9	Vrt	15,42 m ²	0,1	1,54 m ²
A_3_1_10	Vrt	23,85 m ²	0,1	2,38 m ²
A_3_VP		62,03 m ²		9,62 m ²
A_3_0	A_3 - PGM	12,13 m ²	0,75	9,10 m ²
A_3_VP-PM		12,13 m ²		9,10 m ²
UKUPNA NETO POVRŠINA		124,76 m ²		69,32 m ²

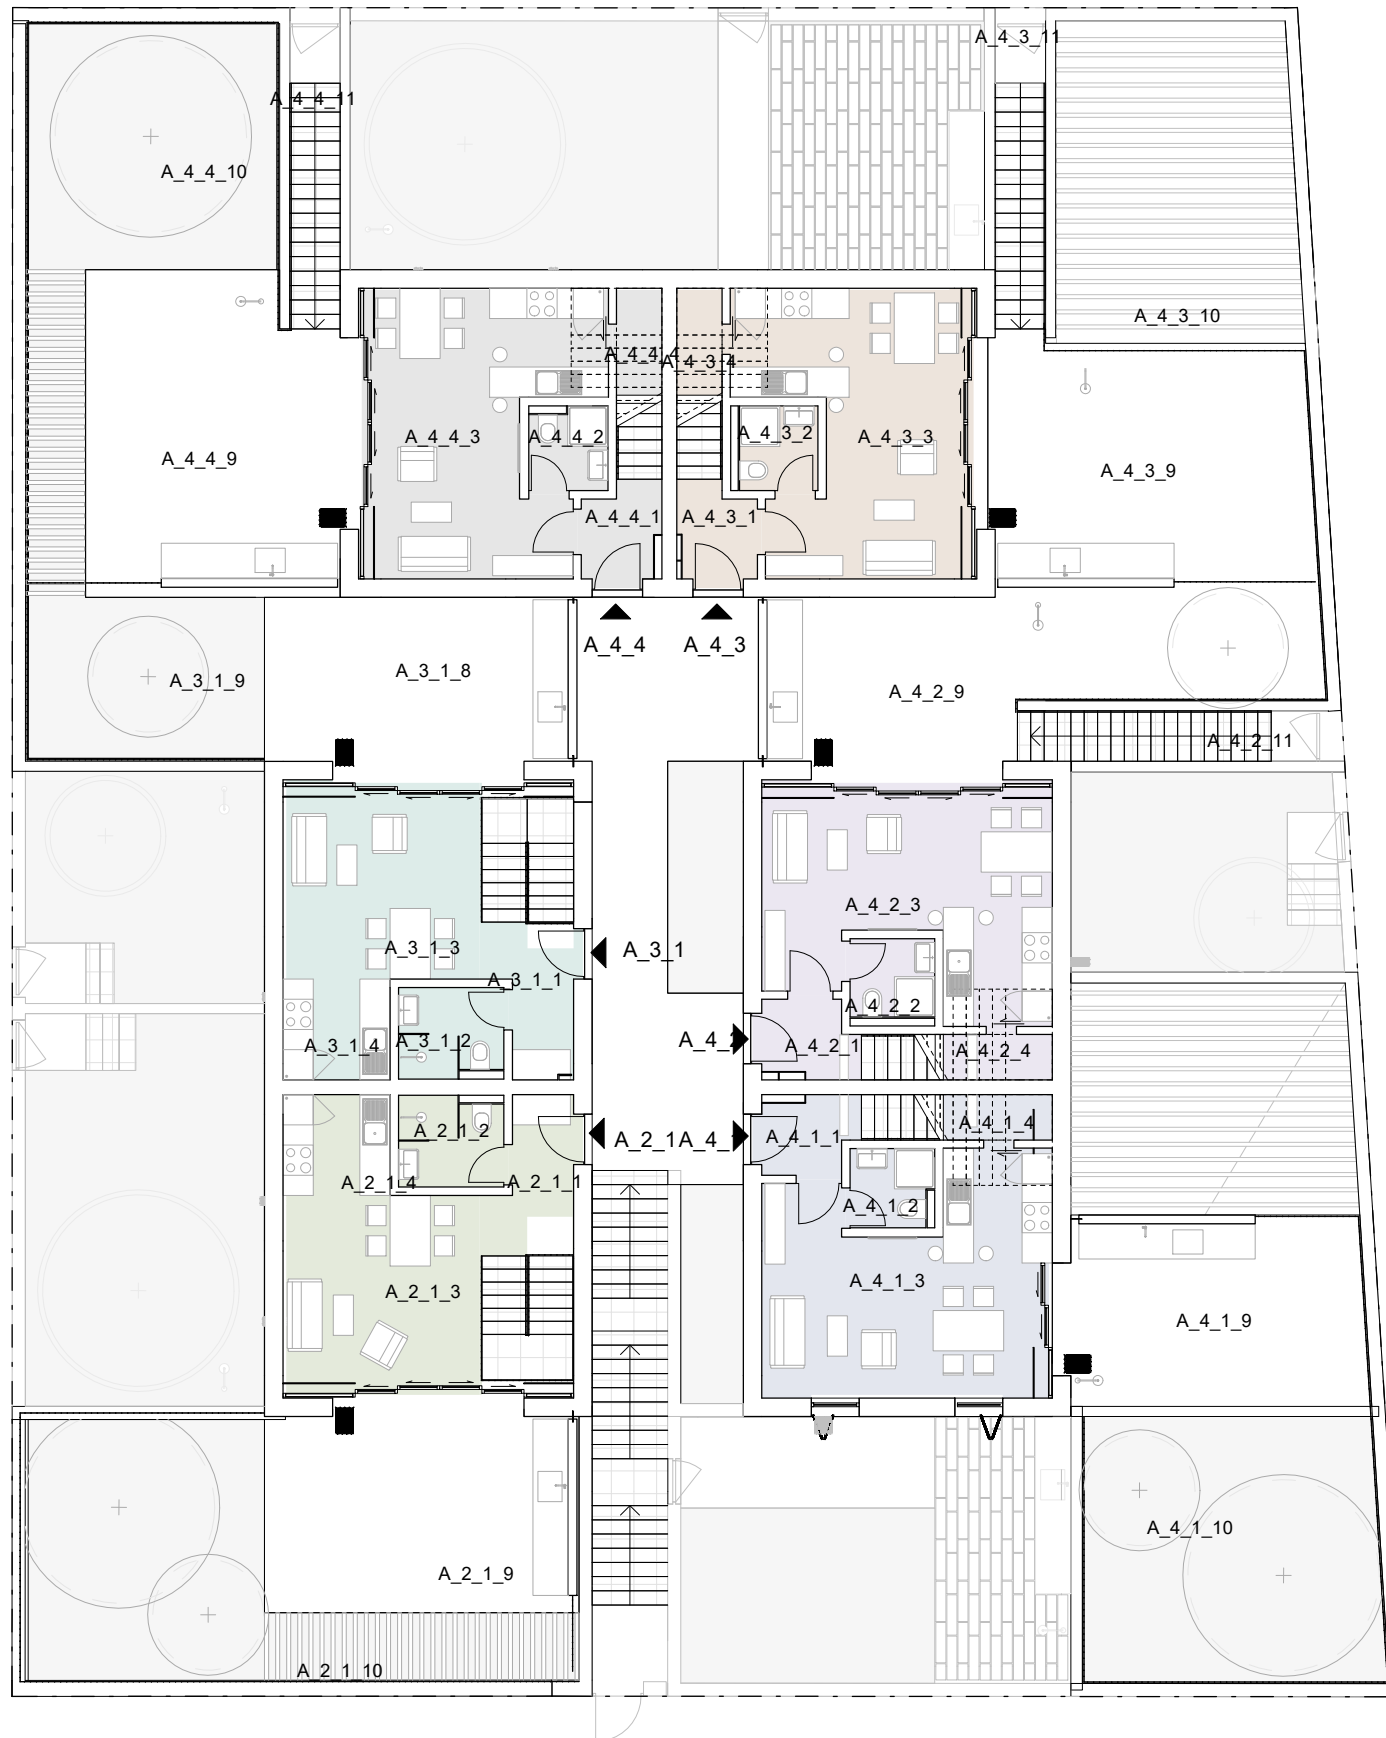

LEGENDA

- A_2
- A_2_VP
- A_3
- A_3_VP
- A_4_1
- A_4_1_VP
- A_4_2
- A_4_2_VP
- A_4_3
- A_4_3_VP
- A_4_4
- A_4_4_VP
- zajednički sadržaji

STAMBENA JEDINICA A_2

BR. PROSTORIJE	NAZIV PROSTORIJE	POVRŠINA	KOEF.	P x KOEF.
A_2_1_1	Ulazni prostor	9,86 m ²	1	9,86 m ²
A_2_1_2	Kupaona	3,62 m ²	1	3,62 m ²
A_2_1_3	DB, blagovanje	15,50 m ²	1	15,50 m ²
A_2_1_4	Kuhinja	4,25 m ²	1	4,25 m ²
A_2_1_5	Hodnik	5,36 m ²	1	5,36 m ²
A_2_1_6	Kupaona	4,02 m ²	1	4,02 m ²
A_2_1_7	Spavaća soba 2	12,92 m ²	1	12,92 m ²
A_2_1_8	Spavaća soba 1	12,68 m ²	1	12,68 m ²
A_2		68,19 m ²		68,19 m ²
A_2_1_9	Terasa / ljetna kuhinja	26,87 m ²	0,25	6,72 m ²
A_2_1_10	Vrt	34,52 m ²	0,1	3,45 m ²
A_2_1_11	Vrt	40,36 m ²	0,1	4,04 m ²
A_2_VP		101,74 m ²		14,20 m ²
A_2_0	A_2 - PGM	13,03 m ²	0,5	6,51 m ²
A_2_VP-PGM		13,03 m ²		6,51 m ²
UKUPNA NETO POVRŠINA		182,96 m ²		88,91 m ²

STAMBENA JEDINICA A_3


BR. PROSTORIJE	NAZIV PROSTORIJE	POVRŠINA	KOEF.	P x KOEF.
A_3_1_1	Ulazni prostor	9,71 m ²	1	9,71 m ²
A_3_1_2	Kupaona	3,60 m ²	1	3,60 m ²
A_3_1_3	DB, blagovanje	15,24 m ²	1	15,24 m ²
A_3_1_4	Kuhinja	4,25 m ²	1	4,25 m ²
A_3_1_5	Hodnik	1,28 m ²	1	1,28 m ²
A_3_1_6	Kupaona	3,65 m ²	1	3,65 m ²
A_3_1_7	Spavaća soba 1	12,88 m ²	1	12,88 m ²
A_3		50,61 m ²		50,61 m ²
A_3_1_8	Terasa / ljetna kuhinja	22,76 m ²	0,25	5,69 m ²
A_3_1_9	Vrt	15,42 m ²	0,1	1,54 m ²
A_3_1_10	Vrt	23,85 m ²	0,1	2,38 m ²
A_3_VP		62,03 m ²		9,62 m ²
A_3_0	A_3 - PGM	12,13 m ²	0,75	9,10 m ²
A_3_VP-PGM		12,13 m ²		9,10 m ²
UKUPNA NETO POVRŠINA		124,76 m ²		69,32 m ²

STAMBENA JEDINICA A_4_1

BR. PROSTORIJE	NAZIV PROSTORIJE	POVRŠINA	KOEF.	P x KOEF.
A_4_1_1	Ulazni prostor	3,32 m ²	1	3,32 m ²
A_4_1_2	Kupaona	2,50 m ²	1	2,50 m ²
A_4_1_3	DB, blagovaonica, kuhinja	23,54 m ²	1	23,54 m ²
A_4_1_4	Spremište	1,95 m ²	1	1,95 m ²
A_4_1_5	Hodnik	6,83 m ²	1	6,83 m ²
A_4_1_6	Kupaona	3,58 m ²	1	3,58 m ²
A_4_1_7	Spavaća soba 2	9,64 m ²	1	9,64 m ²
A_4_1_8	Spavaća soba 1	11,94 m ²	1	11,94 m ²
A_4_1		63,29 m ²		63,29 m ²
A_4_1_9	Terasa / ljetna kuhinja	23,13 m ²	0,25	5,78 m ²
A_4_1_10	Vrt	32,73 m ²	0,1	3,27 m ²
A_4_1_VP		55,86 m ²		9,06 m ²
A_4_1_0	A_4_1 - PGM	15,39 m ²	0,75	11,55 m ²
A_4_1_VP-PGM		15,39 m ²		11,55 m ²
UKUPNA NETO POVRŠINA		134,55 m ²		83,89 m ²

STAMBENA JEDINICA A_4_2

BR. PROSTORIJE	NAZIV PROSTORIJE	POVRŠINA	KOEF.	P x KOEF.
A_4_2_1	Ulazni prostor	3,32 m ²	1	3,32 m ²
A_4_2_2	Kupaona	2,61 m ²	1	2,61 m ²
A_4_2_3	DB, blagovaonica, kuhinja	23,01 m ²	1	23,01 m ²
A_4_2_4	Spremište	1,95 m ²	1	1,95 m ²
A_4_2_5	Hodnik	6,83 m ²	1	6,83 m ²
A_4_2_6	Kupaona	3,57 m ²	1	3,57 m ²
A_4_2_7	Spavaća soba 2	9,47 m ²	1	9,47 m ²
A_4_2_8	Spavaća soba 1	11,75 m ²	1	11,75 m ²
A_4_2		62,51 m ²		62,51 m ²
A_4_2_9	Terasa / ljetna kuhinja	31,80 m ²	0,25	7,95 m ²
A_4_2_10	Vrt	Not Placed	0,1	
A_4_2_11	Stubšte	6,46 m ²	0,25	1,62 m ²
A_4_2_VP		38,27 m ²		9,57 m ²
A_4_2_0	A_4_2 - PGM	11,88 m ²	0,75	8,91 m ²
A_4_2_VP-PGM		11,88 m ²		8,91 m ²
UKUPNA NETO POVRŠINA		112,65 m ²		80,08 m ²

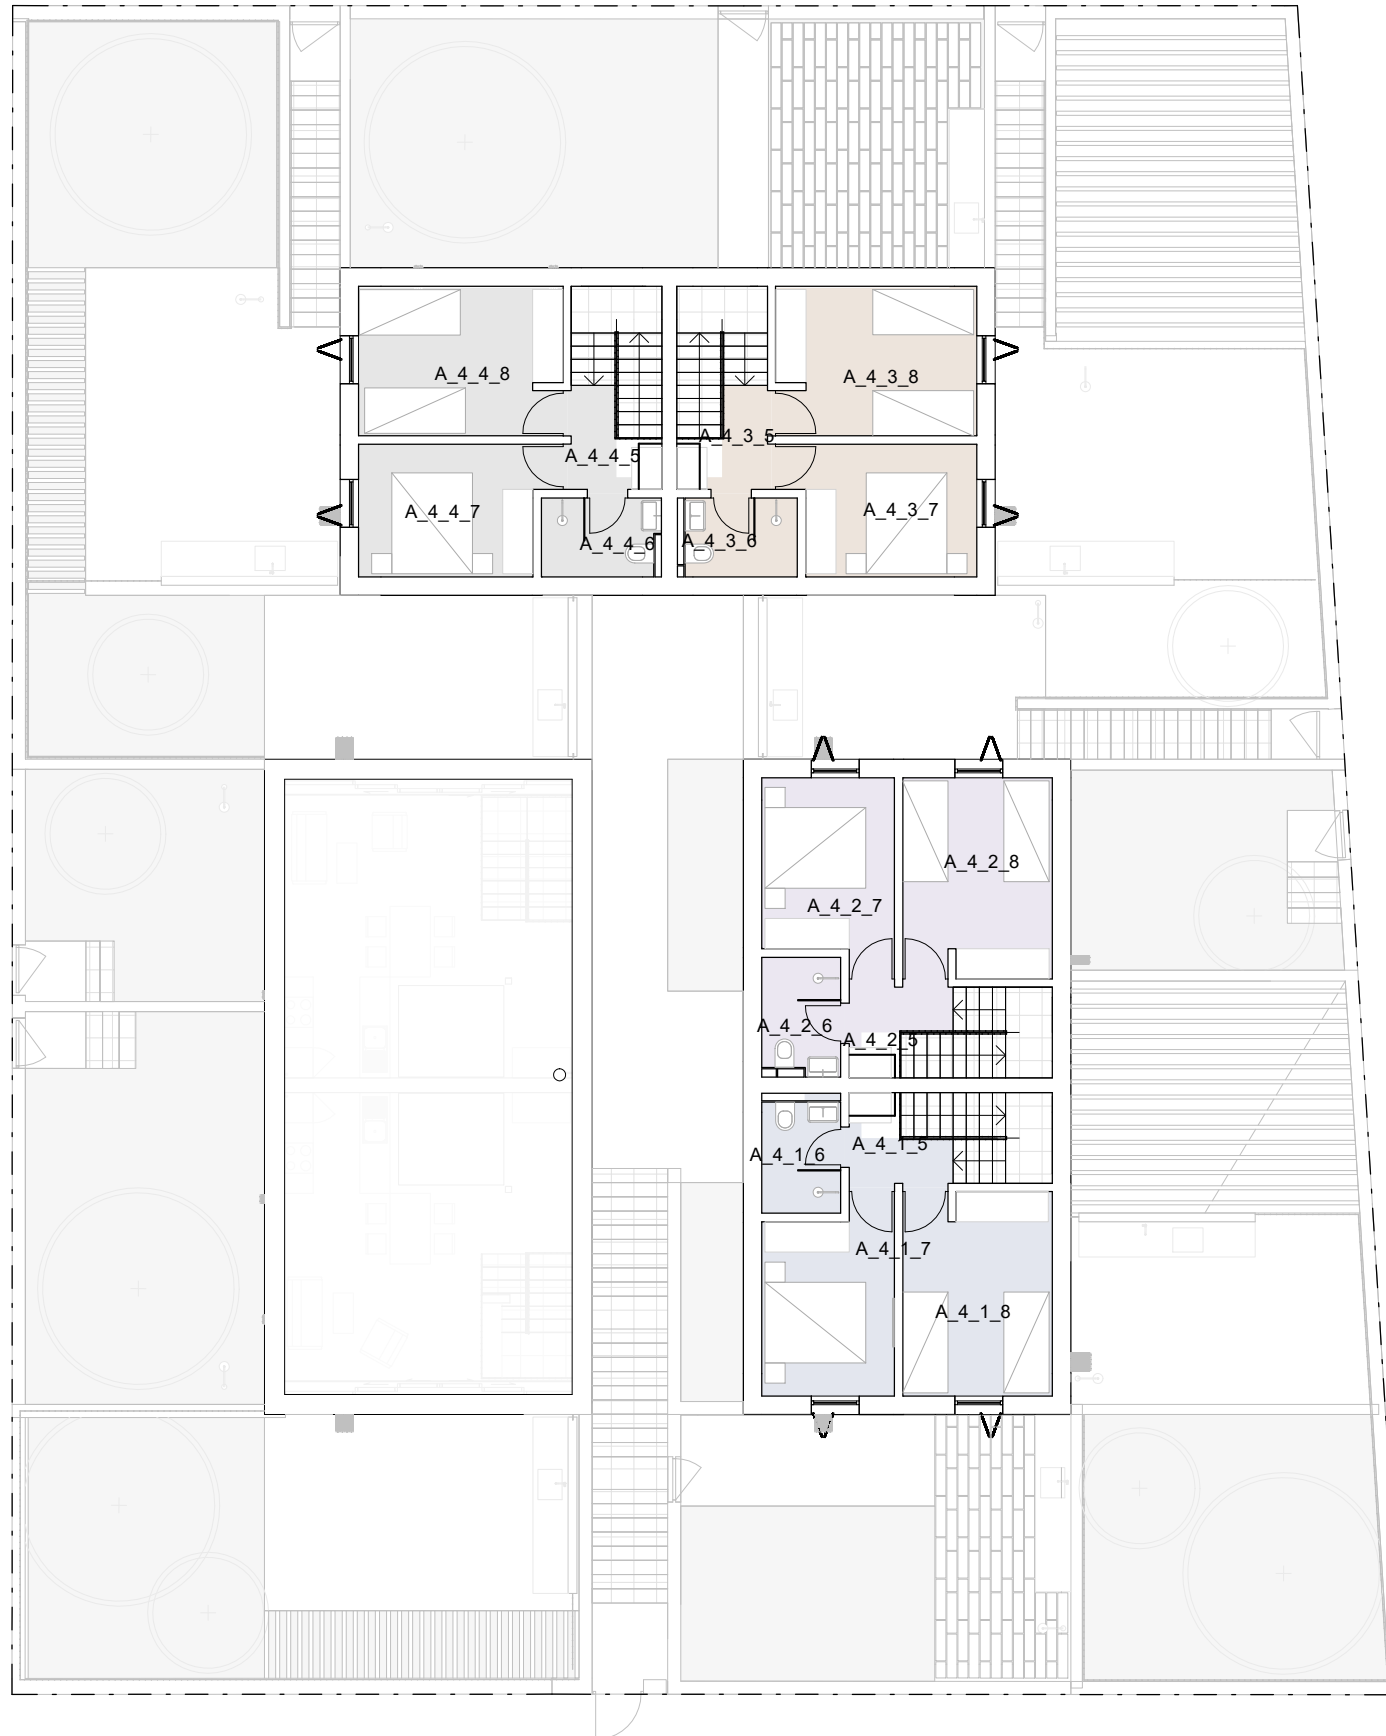

LEGENDA

- A_4_1
- A_4_2
- A_4_3
- A_4_4

STAMBENA JEDINICA A_4_1

BR. PROSTORIJE	NAZIV PROSTORIJE	POVRŠINA	KOEF.	P x KOEF.
A_4_1_1	Ulazni prostor	3,32 m ²	1	3,32 m ²
A_4_1_2	Kupaona	2,50 m ²	1	2,50 m ²
A_4_1_3	DB, blagovaonica, kuhinja	23,54 m ²	1	23,54 m ²
A_4_1_4	Spremište	1,95 m ²	1	1,95 m ²
A_4_1_5	Hodnik	6,83 m ²	1	6,83 m ²
A_4_1_6	Kupaona	3,58 m ²	1	3,58 m ²
A_4_1_7	Spavaća soba 2	9,64 m ²	1	9,64 m ²
A_4_1_8	Spavaća soba 1	11,94 m ²	1	11,94 m ²
A_4_1		63,29 m ²		63,29 m ²
A_4_1_9	Terasa / ljetna kuhinja	23,13 m ²	0,25	5,78 m ²
A_4_1_10	Vrt	32,73 m ²	0,1	3,27 m ²
A_4_1_VP		55,86 m ²		9,06 m ²
A_4_1_0	A_4_1 - PGM	15,39 m ²	0,75	11,55 m ²
A_4_1_VP-PGM		15,39 m ²		11,55 m ²
UKUPNA NETO POVRŠINA		134,55 m ²		83,89 m ²

STAMBENA JEDINICA A_4_2

BR. PROSTORIJE	NAZIV PROSTORIJE	POVRŠINA	KOEF.	P x KOEF.
A_4_2_1	Ulazni prostor	3,32 m ²	1	3,32 m ²
A_4_2_2	Kupaona	2,61 m ²	1	2,61 m ²
A_4_2_3	DB, blagovaonica, kuhinja	23,01 m ²	1	23,01 m ²
A_4_2_4	Spremište	1,95 m ²	1	1,95 m ²
A_4_2_5	Hodnik	6,83 m ²	1	6,83 m ²
A_4_2_6	Kupaona	3,57 m ²	1	3,57 m ²
A_4_2_7	Spavaća soba 2	9,47 m ²	1	9,47 m ²
A_4_2_8	Spavaća soba 1	11,75 m ²	1	11,75 m ²
A_4_2		62,51 m ²		62,51 m ²
A_4_2_9	Terasa / ljetna kuhinja	31,80 m ²	0,25	7,95 m ²
A_4_2_10	Vrt	Not Placed	0,1	
A_4_2_11	Stubšte	6,46 m ²	0,25	1,62 m ²
A_4_2_VP		38,27 m ²		9,57 m ²
A_4_2_0	A_4_2 - PGM	11,88 m ²	0,75	8,91 m ²
A_4_2_VP-PGM		11,88 m ²		8,91 m ²
UKUPNA NETO POVRŠINA		112,65 m ²		80,98 m ²


STAMBENA JEDINICA A_4_3

BR. PROSTORIJE	NAZIV PROSTORIJE	POVRŠINA	KOEF.	P x KOEF.
A_4_3_1	Ulazni prostor	3,37 m ²	1	3,37 m ²
A_4_3_2	Kupaona	2,61 m ²	1	2,61 m ²
A_4_3_3	DB, blagovaonica, kuhinja	23,01 m ²	1	23,01 m ²
A_4_3_4	Spremište	1,91 m ²	1	1,91 m ²
A_4_3_5	Hodnik	6,83 m ²	1	6,83 m ²
A_4_3_6	Kupaona	3,47 m ²	1	3,47 m ²
A_4_3_7	Spavaća soba 2	9,47 m ²	1	9,47 m ²
A_4_3_8	Spavaća soba 1	11,74 m ²	1	11,74 m ²
A_4_3		62,41 m ²		62,41 m ²
A_4_3_9	Terasa / ljetna kuhinja	33,56 m ²	0,25	8,39 m ²
A_4_3_10	Vrt	30,41 m ²	0,1	3,04 m ²
A_4_3_11	Stubište	6,55 m ²	0,25	1,64 m ²
A_4_3_VP		70,52 m ²		13,07 m ²
A_4_3_0	A_4_3 - PM	12,00 m ²	0,5	6,00 m ²
A_4_3_VP-PGM		12,00 m ²		6,00 m ²
UKUPNA NETO POVRŠINA		144,93 m ²		81,48 m ²

STAMBENA JEDINICA A_4_4

BR. PROSTORIJE	NAZIV PROSTORIJE	POVRŠINA	KOEF.	P x KOEF.
A_4_4_1	Ulazni prostor	3,32 m ²	1	3,32 m ²
A_4_4_2	Kupaona	2,50 m ²	1	2,50 m ²
A_4_4_3	DB, BL, KH	23,68 m ²	1	23,68 m ²
A_4_4_4	Spremište	1,91 m ²	1	1,91 m ²
A_4_4_5	Hodnik	6,83 m ²	1	6,83 m ²
A_4_4_6	Kupaona	3,58 m ²	1	3,58 m ²
A_4_4_7	Spavaća soba 2	9,64 m ²	1	9,64 m ²
A_4_4_8	Spavaća soba 1	11,94 m ²	1	11,94 m ²
A_4_4		63,40 m ²		63,40 m ²
A_4_4_9	Terasa / ljetna kuhinja	33,05 m ²	0,25	8,26 m ²
A_4_4_10	Vrt	32,36 m ²	0,1	3,24 m ²
A_4_4_11	Stubište	6,37 m ²	0,25	1,59 m ²
A_4_4_VP		71,78 m ²		13,09 m ²
A_4_4_0	A_4_4 - PGM	11,35 m ²	0,75	8,52 m ²
A_4_4_VP-PGM		11,35 m ²		8,52 m ²


PRESJEK 1-1

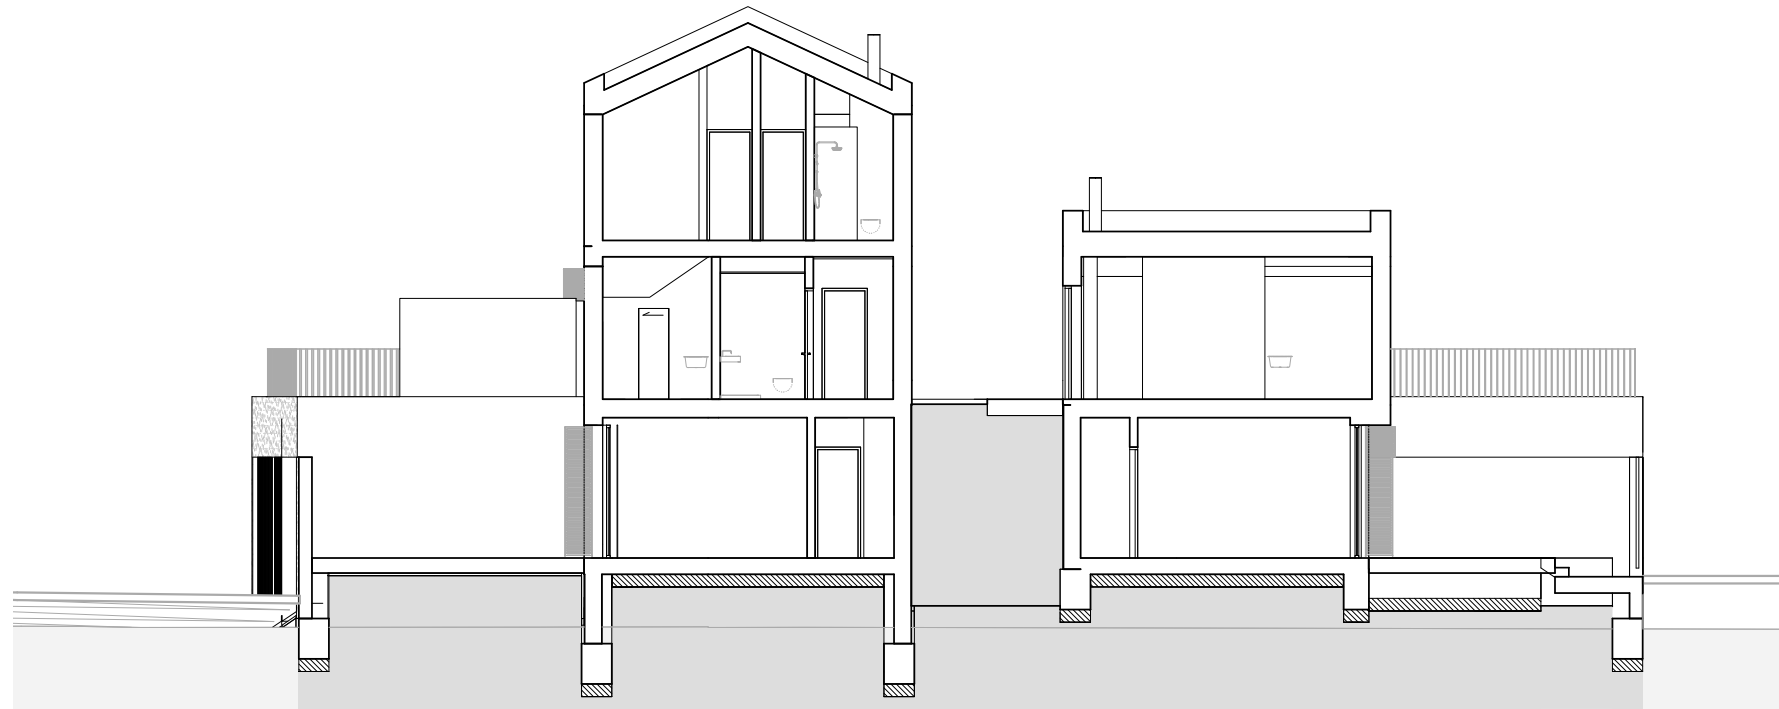


PRESJEK 2-2




PRESJEK A-A

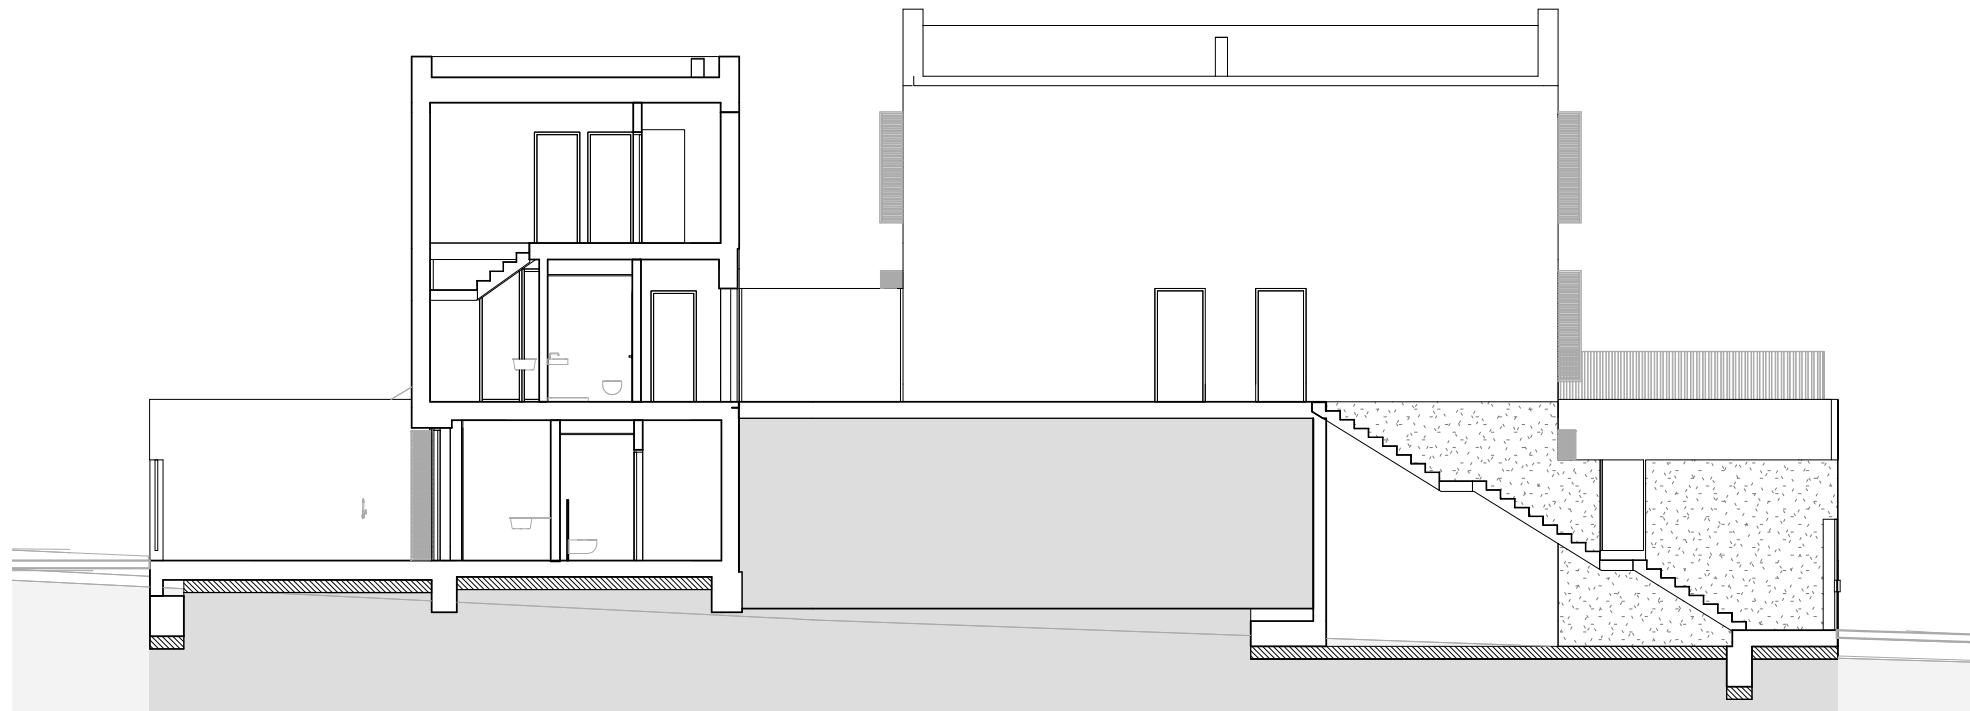


PRESJEK B-B

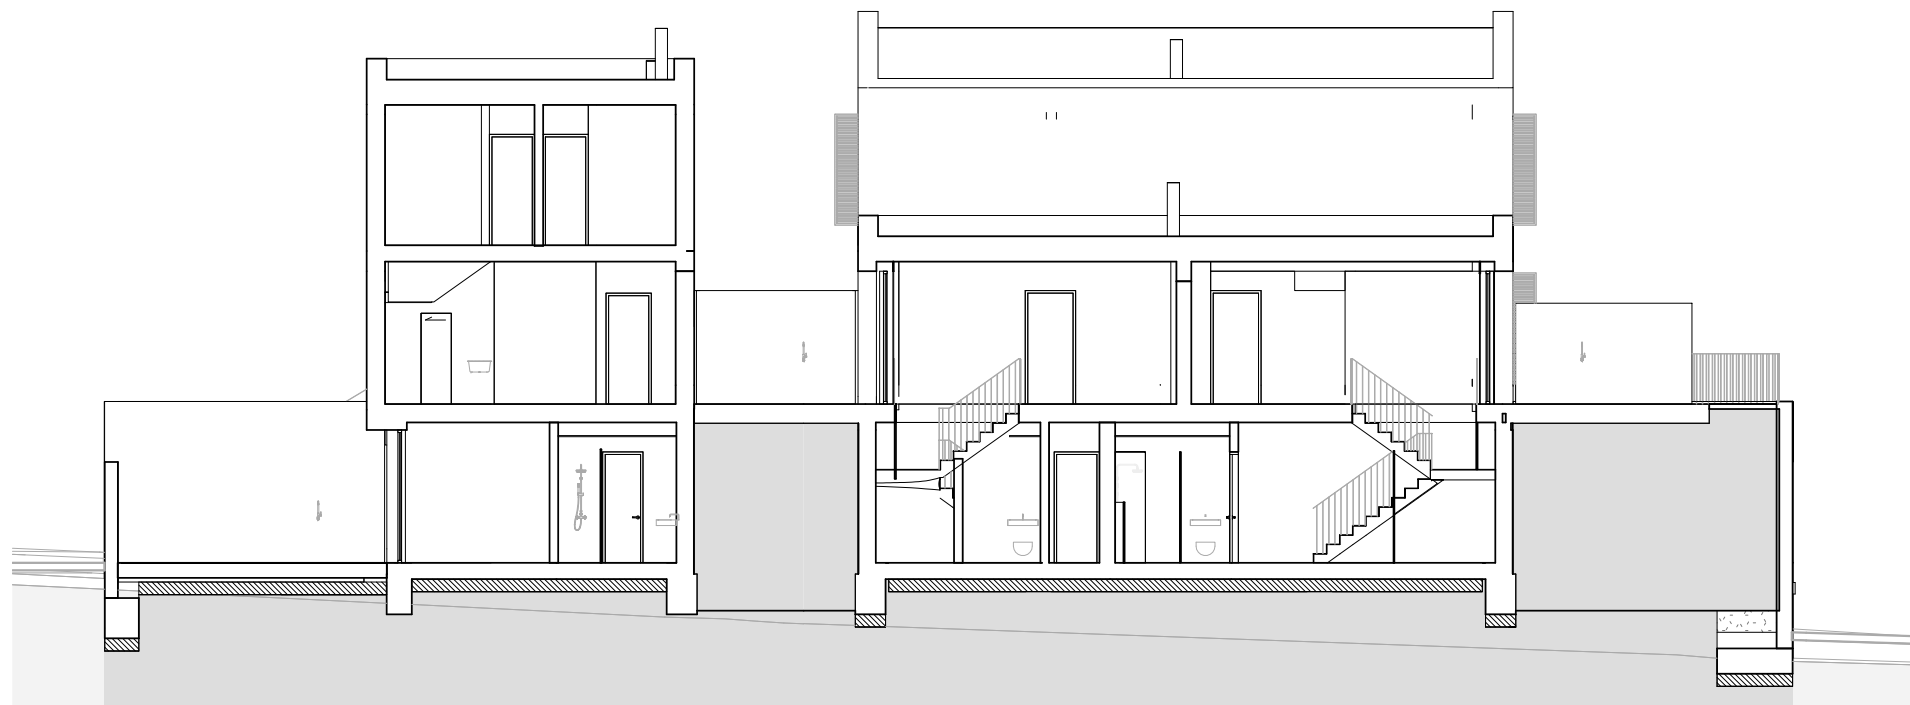


JUGOISTOK

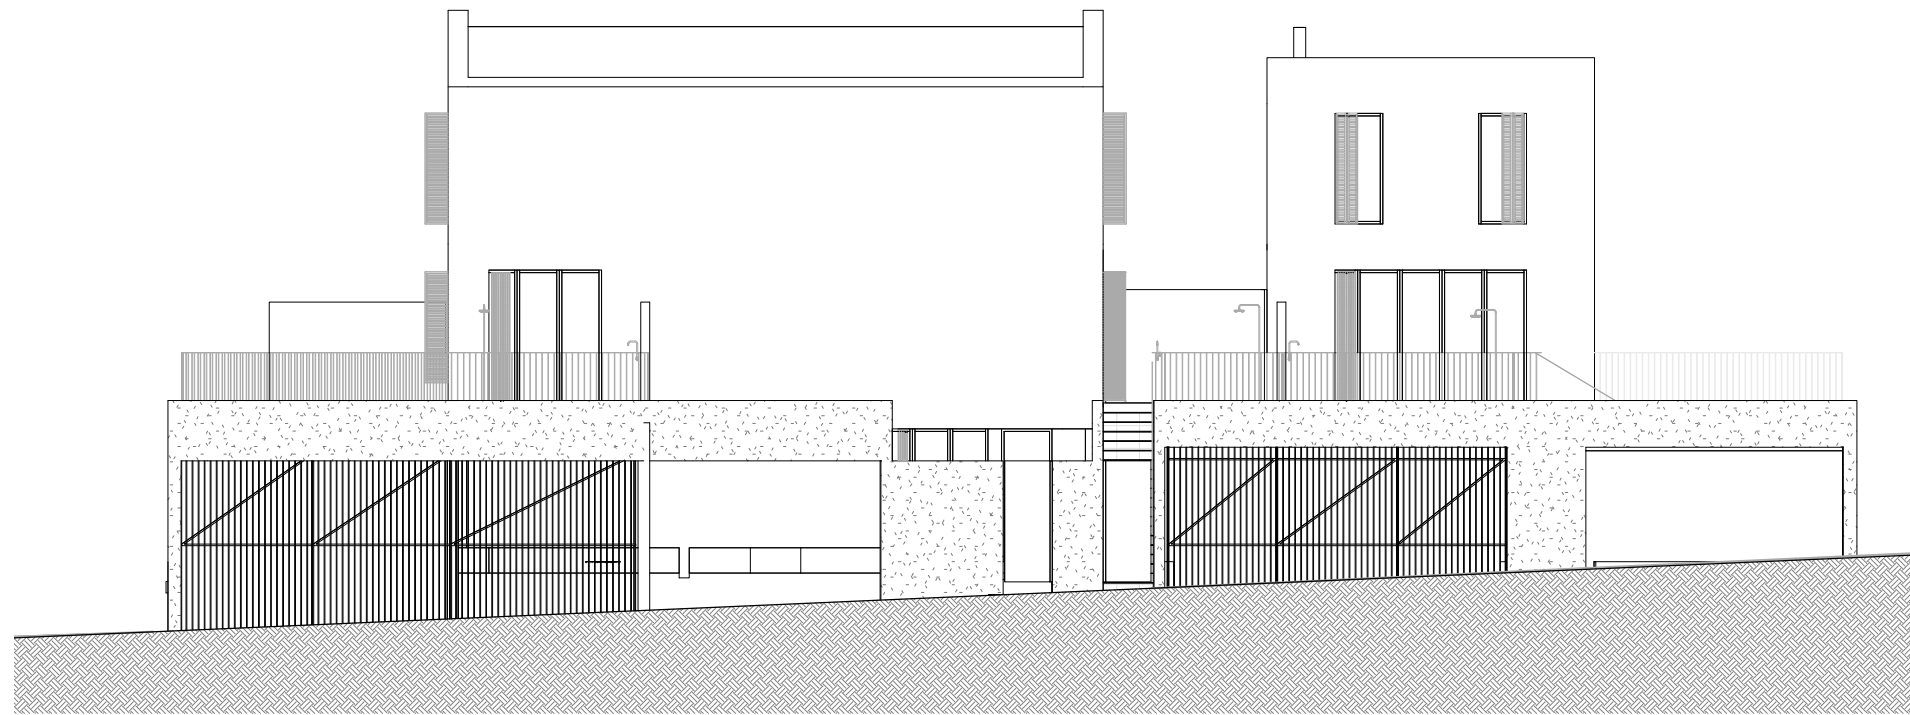

JUGOZAPAD

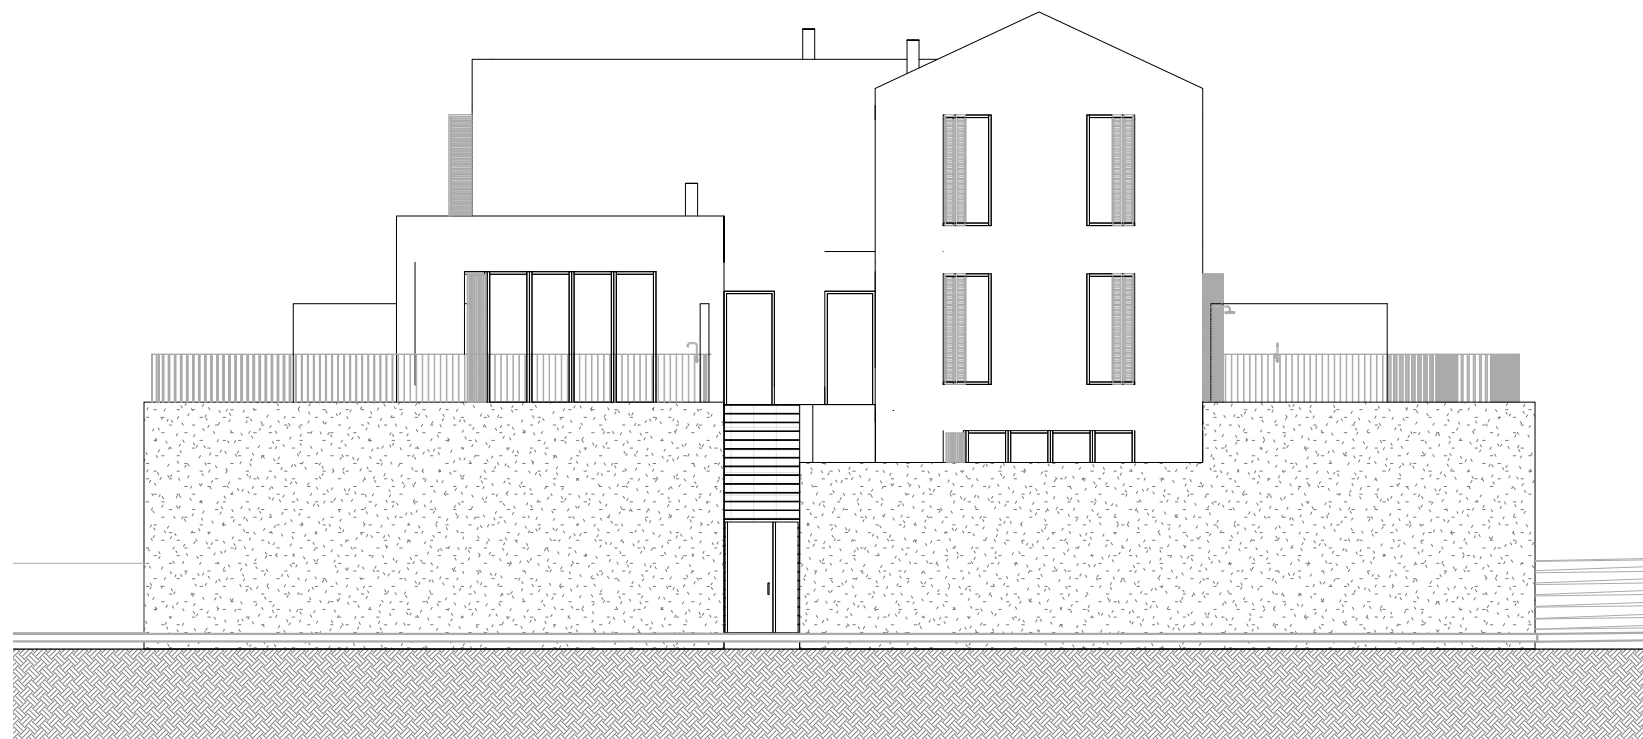

SJEVEROISTOK

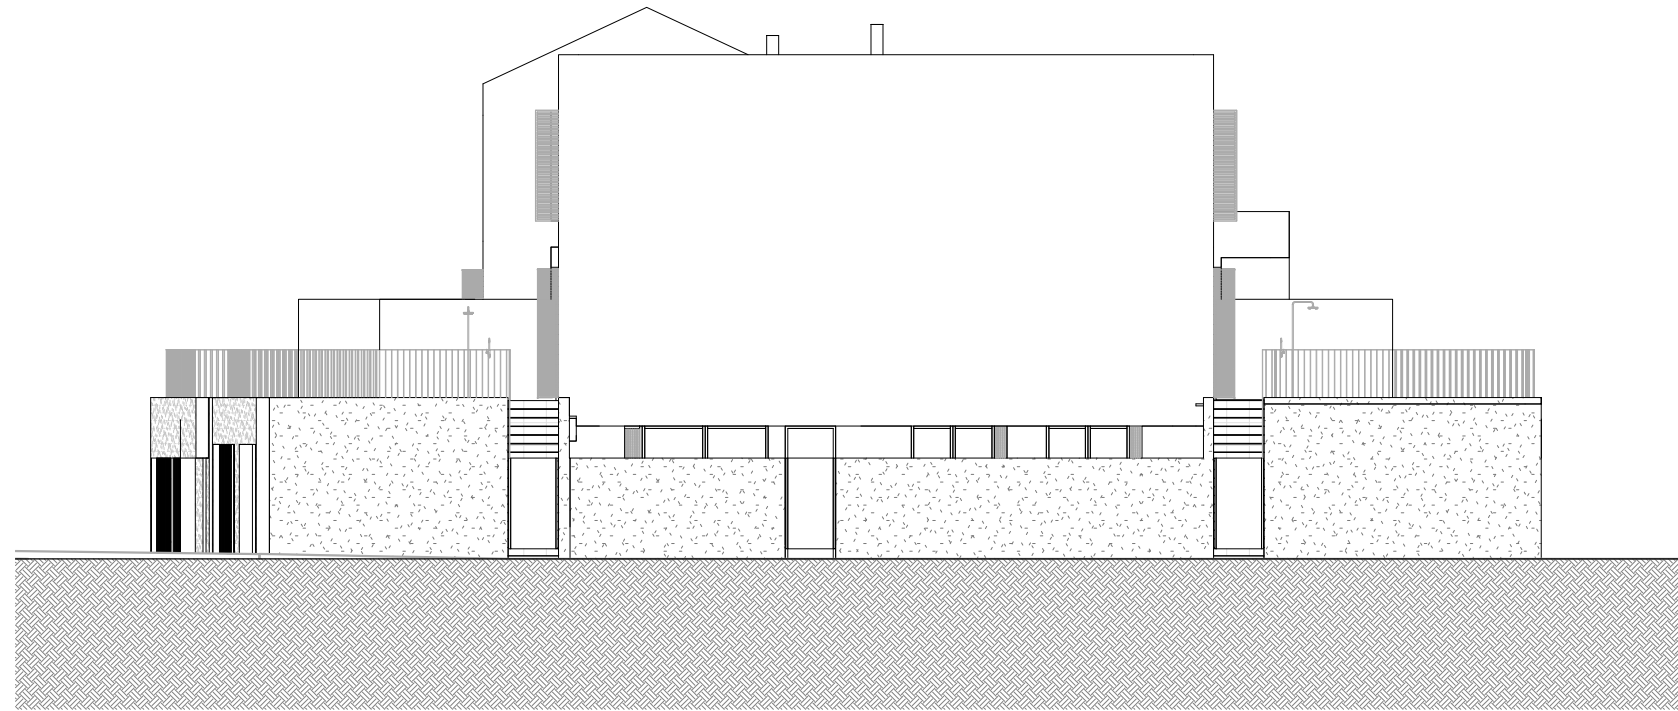

SJEVEROZAPAD

