


# AS.OY OULUN PIIRTO

Kempeleenkuja 6  
90400 Oulu

## 1. kerros, yhteistilat

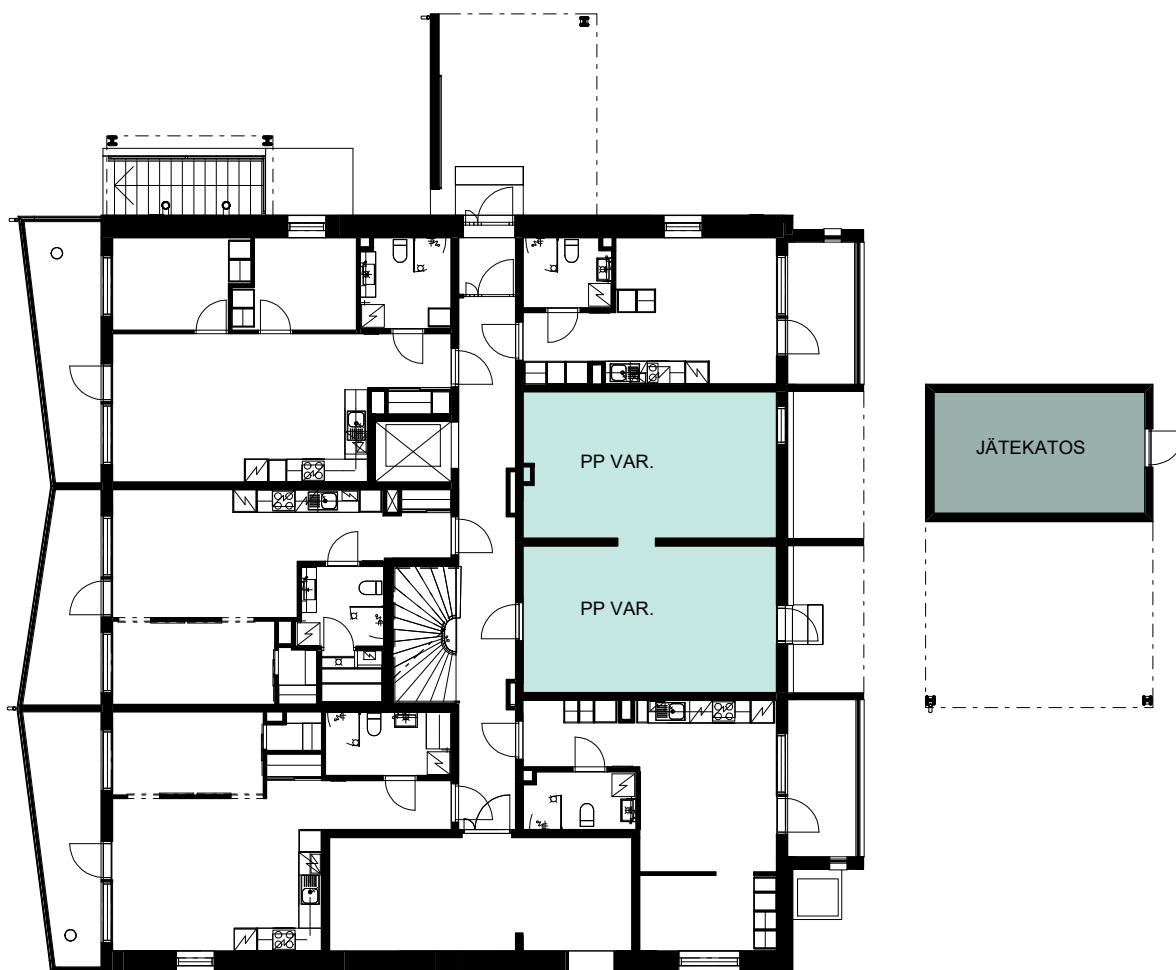


KERROSPOHJA  
11.11.2021

0 1 2 3 4 5 6 7 8 9 10 12 m  
MITTAKAAVA 1 : 200

# AS.OY OULUN PIIRTO

Kempeleenkuja 6  
90400 Oulu

## kellarikerros, yhteistilat

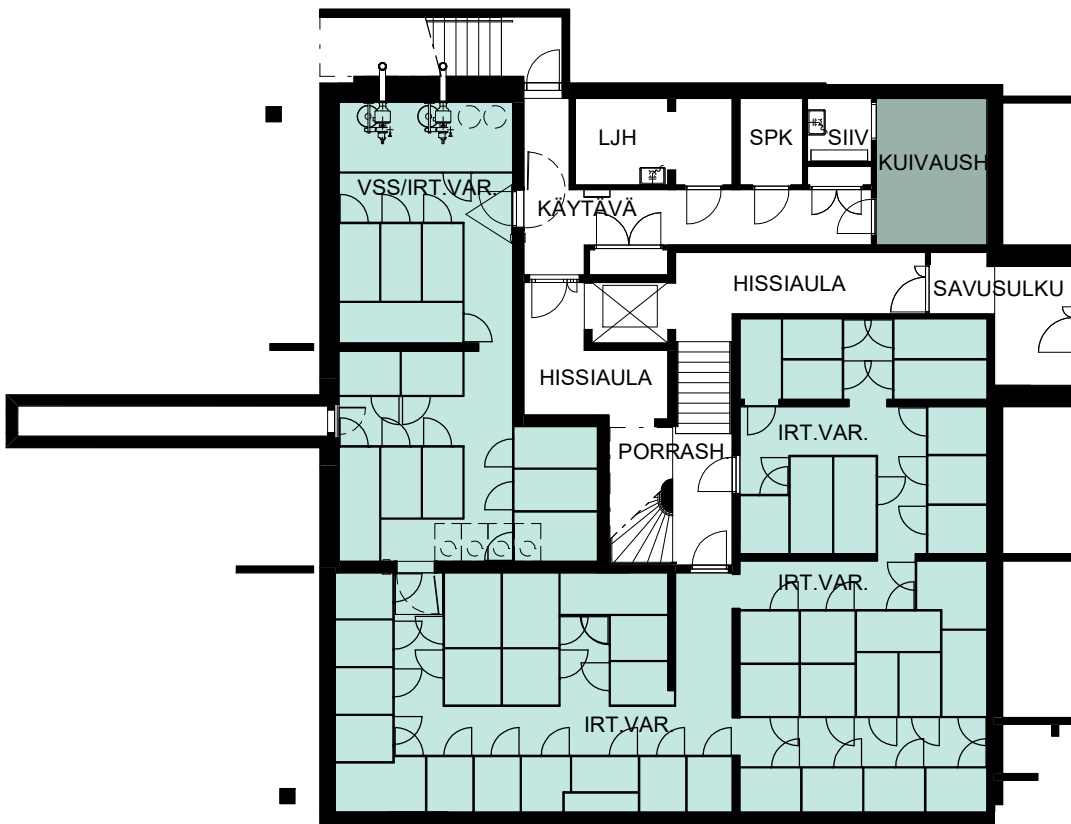

KERROSPOHJA  
11.11.2021

0 1 2 3 4 5 6 7 8 9 10 12 m  
MITTAKAAVA 1 : 200

# AS.OY OULUN PIIRTO

Kempeleenkuja 6  
90400 Oulu

## kellarikerros, pysäköintipaikat

