



RAKENNUKSIEN PALOLUOKKA ON P3


ASUNNOISSA ON SÄHKÖVERKKOON KYTKETTY PALOHÄLYTINJÄRJESTELMÄ.
ASUNNON JOKAISTA ALKAVAA 60m² KOHDEN ON OLTAVA VÄHINTÄÄN YKSI PALOVAROITIN.

ASUNTO VARUSTETAAN KONEELLISELLA TULO- JA POISTOILMANVAIHDOLLA. ILMANVAIHTOJÄRJESTELMÄÄN LIITETÄÄN LÄMMÖNTALTEENOTTOLAITE, JONKA VUOSIHYÖTYSUHDE ON VÄHINTÄÄN 50%.

IKKUNALASIEN JOIDEN ALAREUNA ON LATTIASTA ALLE 70cm, ON OLTAVA TURVALASIA. TL=TURVALASII



Hyväksytty 30.06.2021
21-0158-R
§ 327
Juha Arola
Raahe - Rakennusvalvonta
www.lupapiste.fi

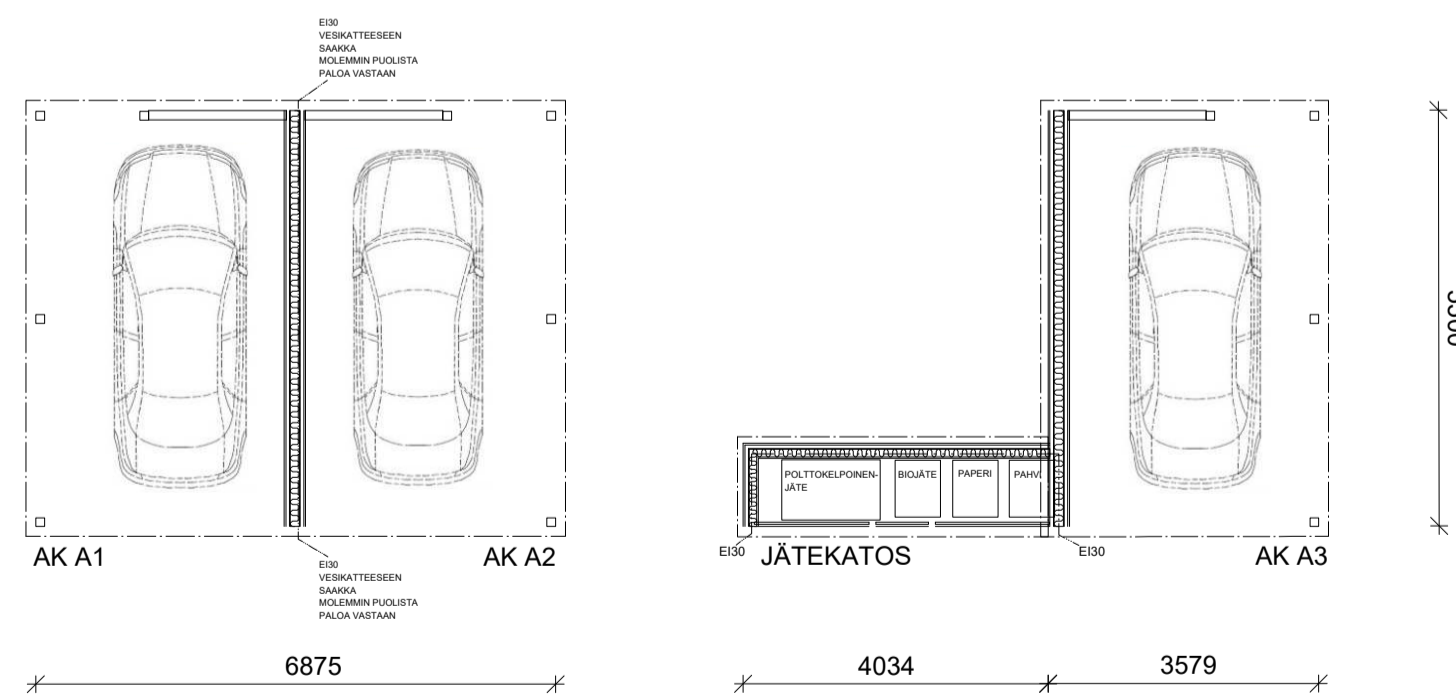

K.osa/Kylä 678	Korttel/Tila 3014	Tontti/Rn.o 1	Viranomaisten arkistointimerkintöjä varten	Rak.luvan n:o
Rakennuslupamenpid UUDISRAKENNUS	Pääpiirustaja PÄÄPIIRUSTUS			
Rakennuskohteen nimi ja osoite 3 ^o Ok Rantakankatu 3 92100 Raahe	Piirustuksen sisältö POHJAPIIRUSTUS TALOT A, B, C JA ULKORAKENNUKSET	mk 1:100		
Suunnittelija, päivitys ja allekirjoitus Olli Hytönen DI 10.05.2021	Suunnitteluala ARK	Piirustusnumero ARK-02		

