


JEDNOSTAVNA ZGRADA - APARTMAN




ZAHTJEVNA ZGRADA - OBITELJSKA KUĆA

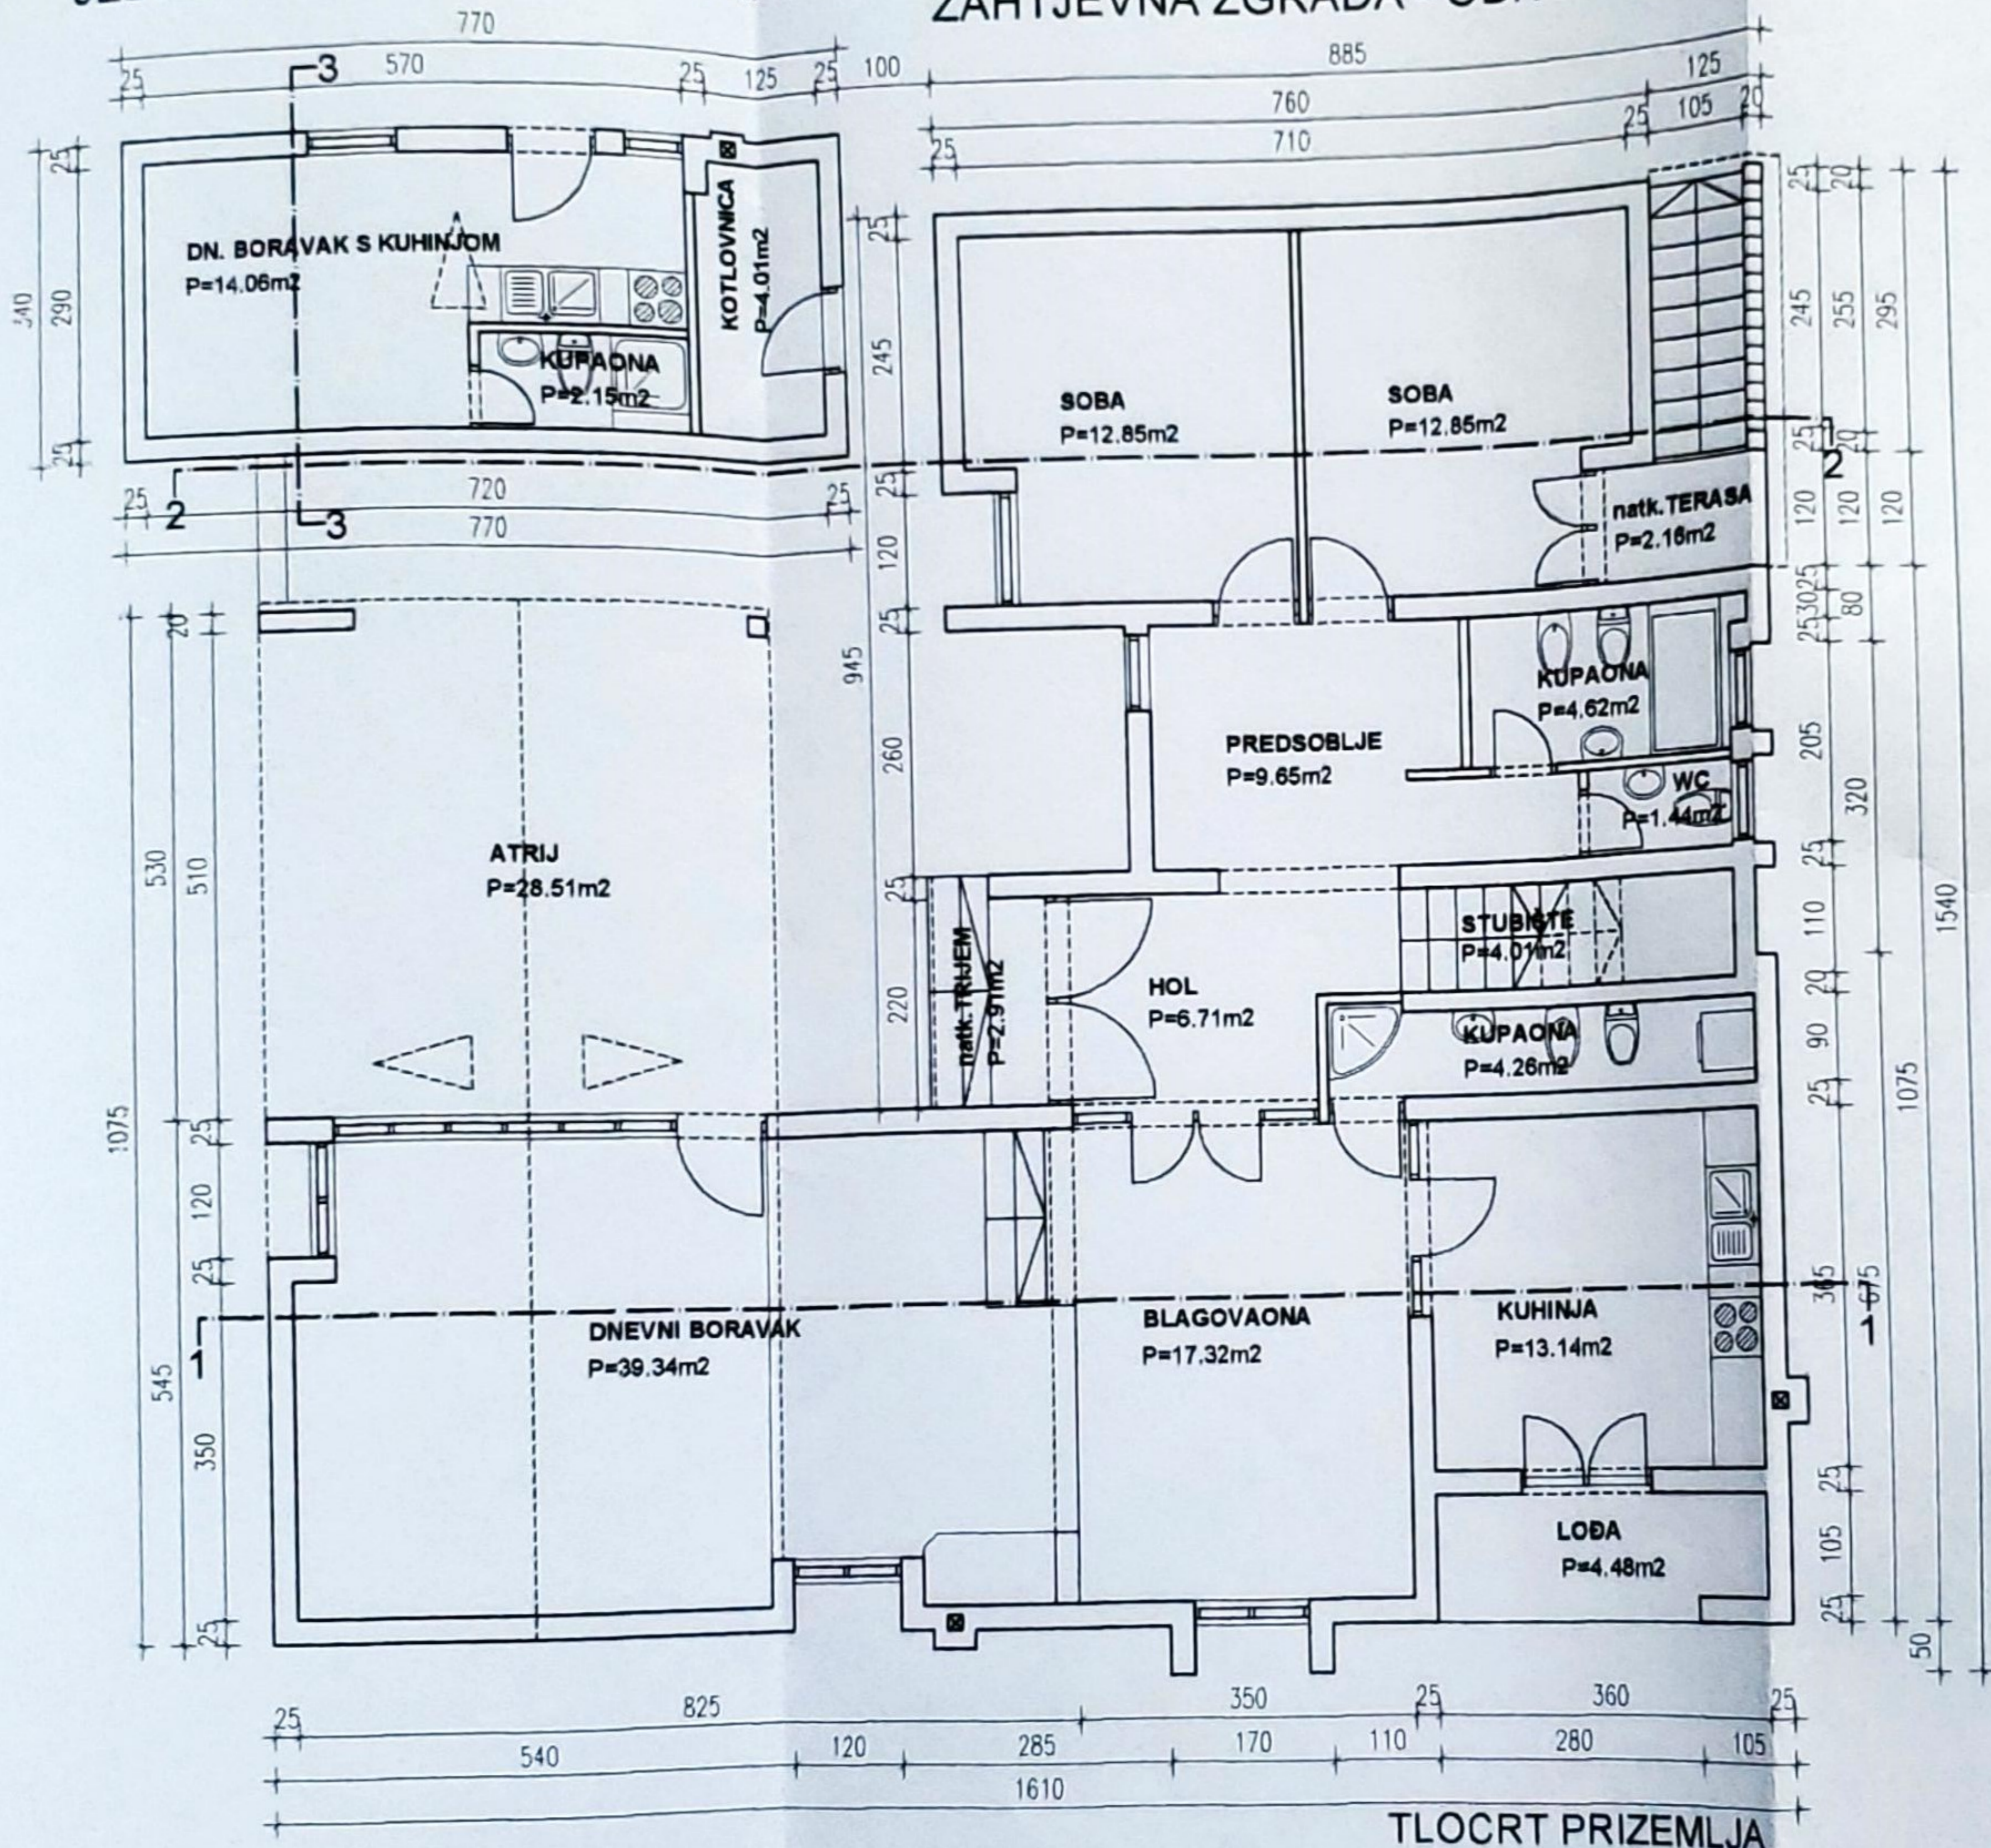


TLOCRT PRIZEMLJA

ZAHTJEVNA ZGRADA - OBITELJSKA KUĆA

PROTIVNO
 ODOBRENJA ZA GRAĐENJE
 br. 05-UPI-252/15-1977 izdanog
 15.04.1977.god.

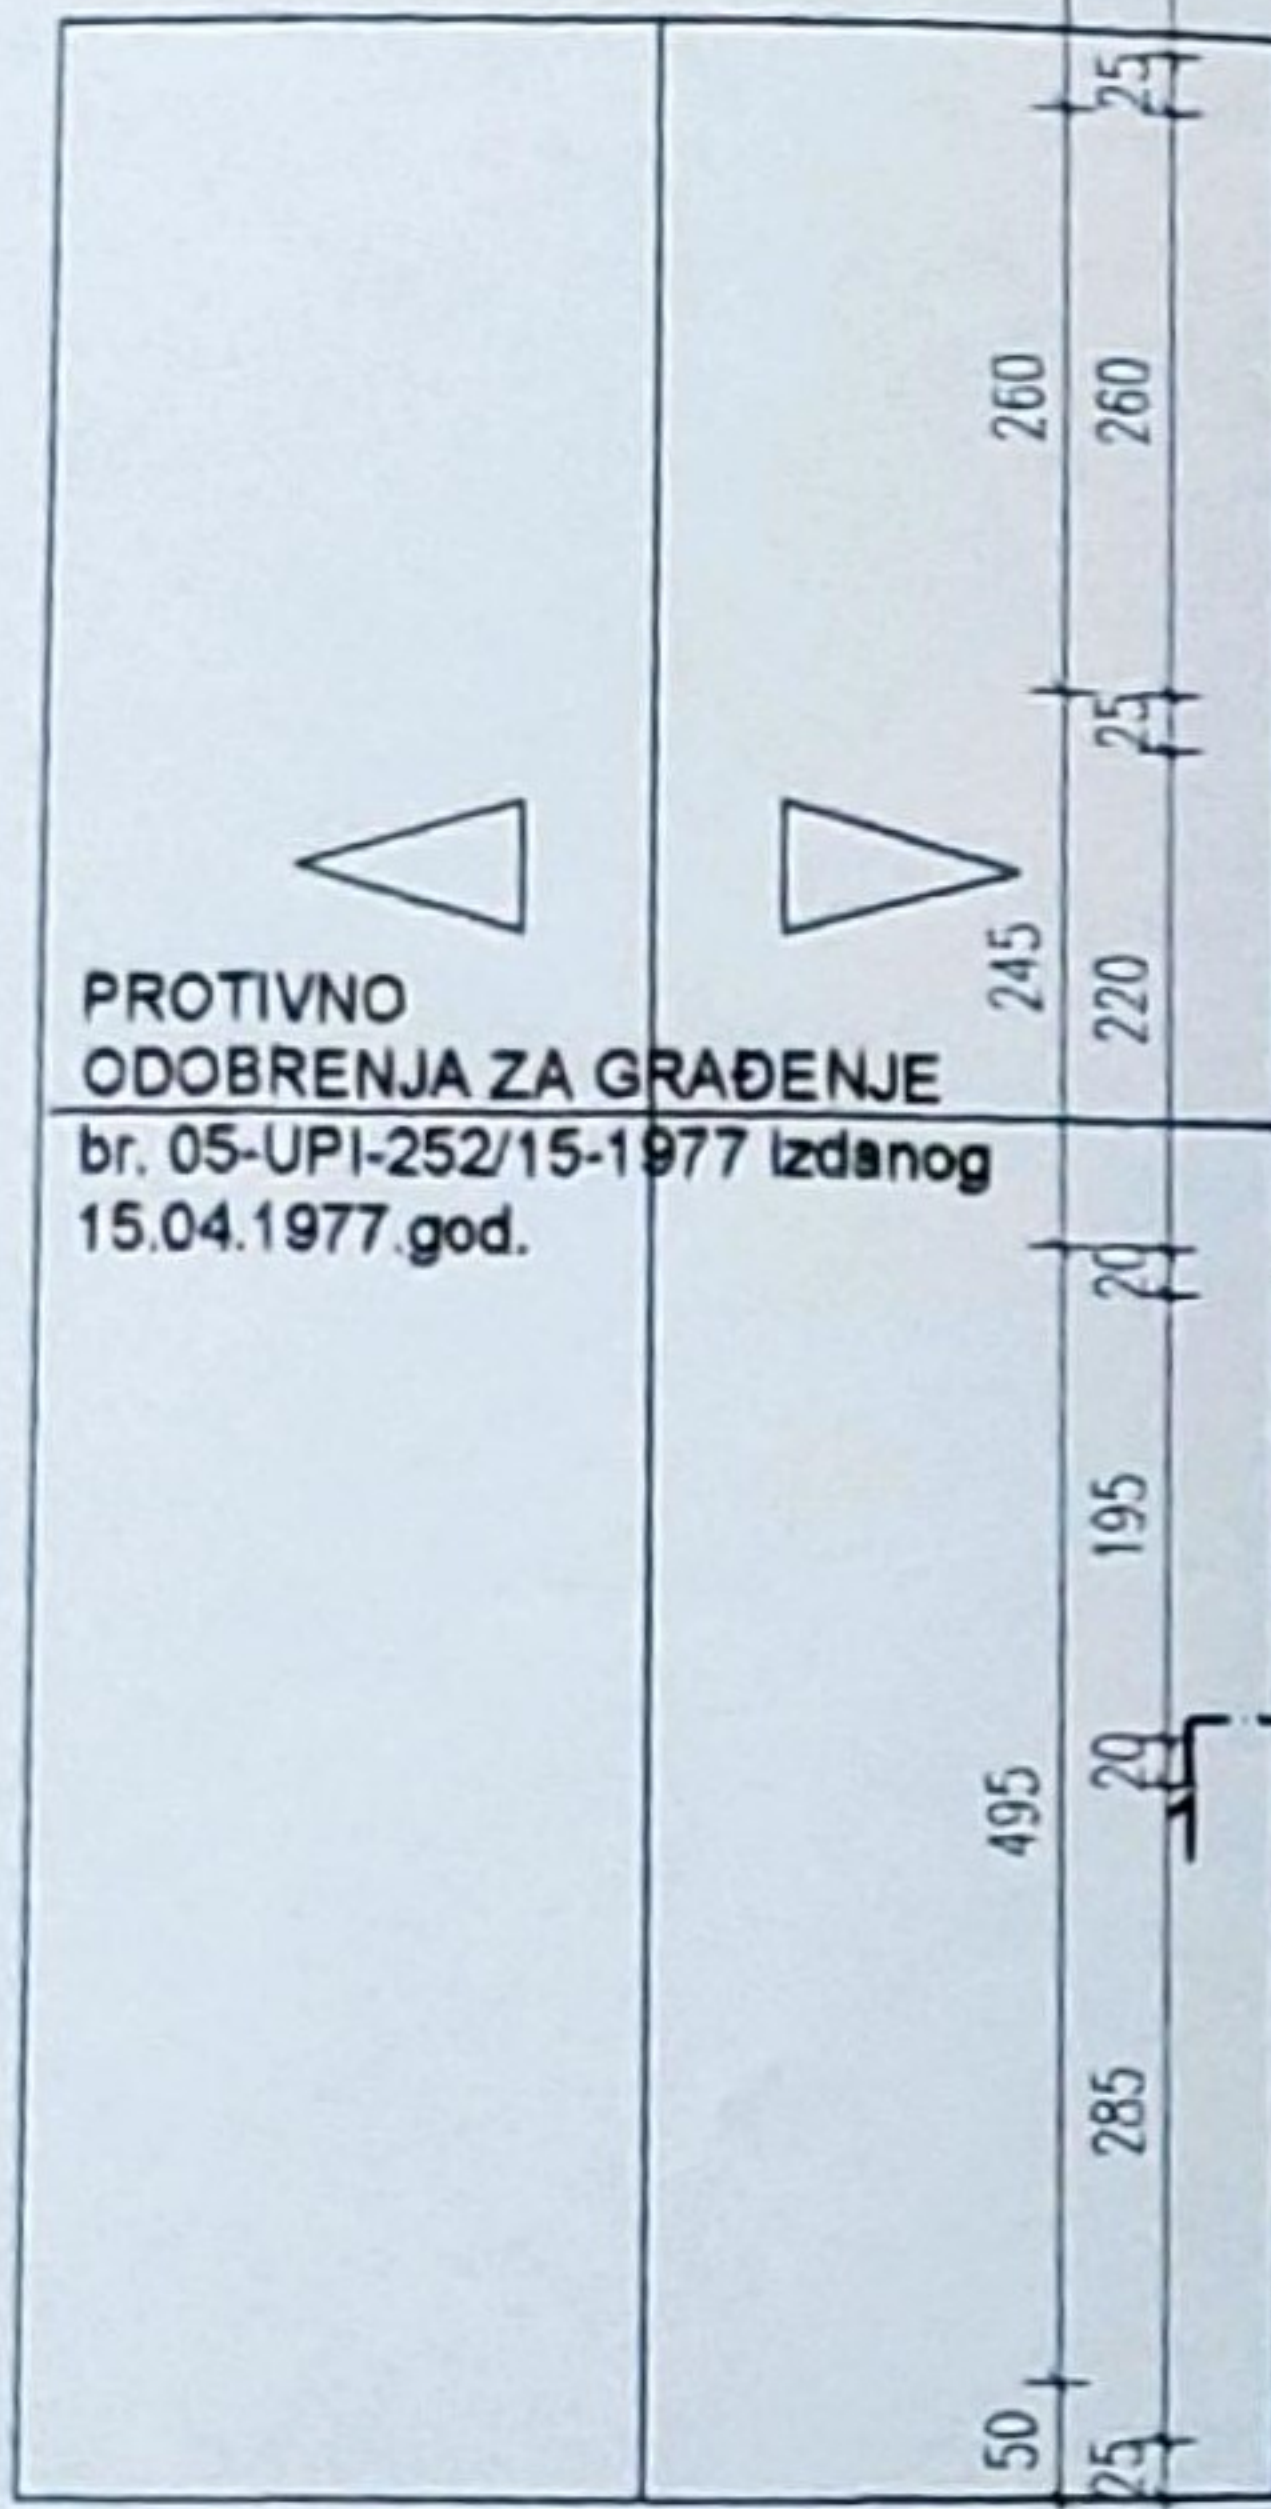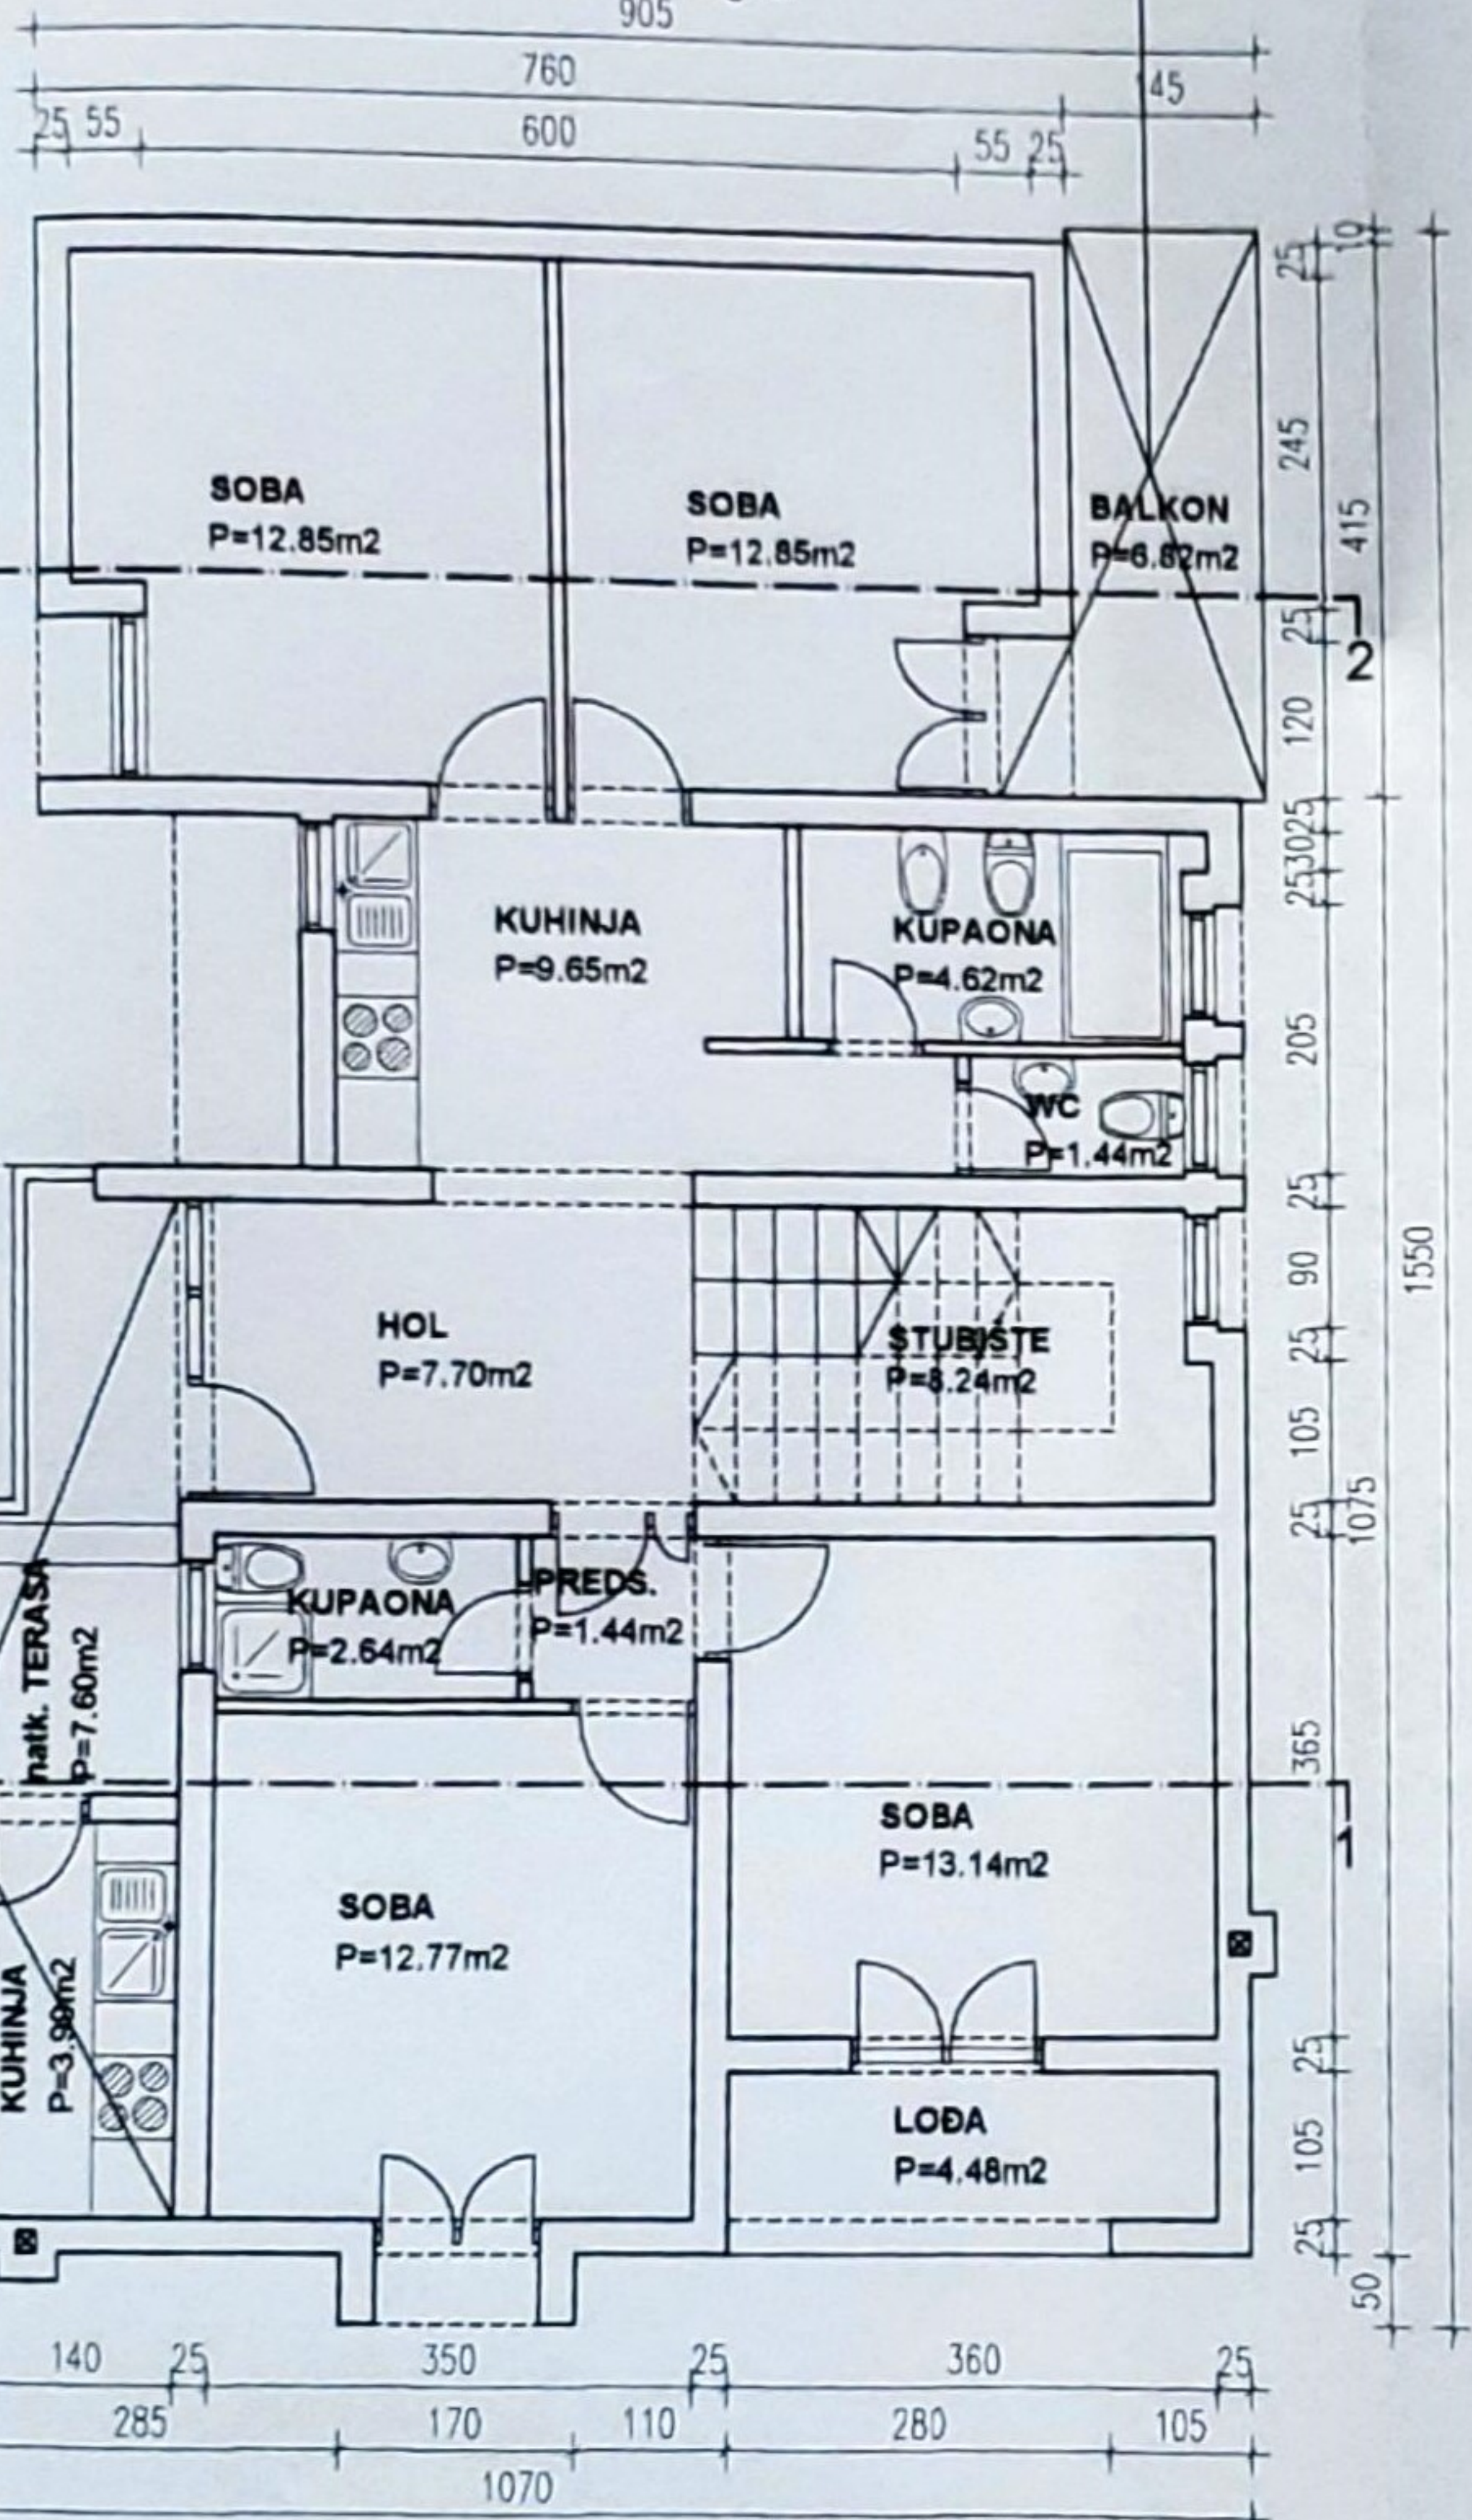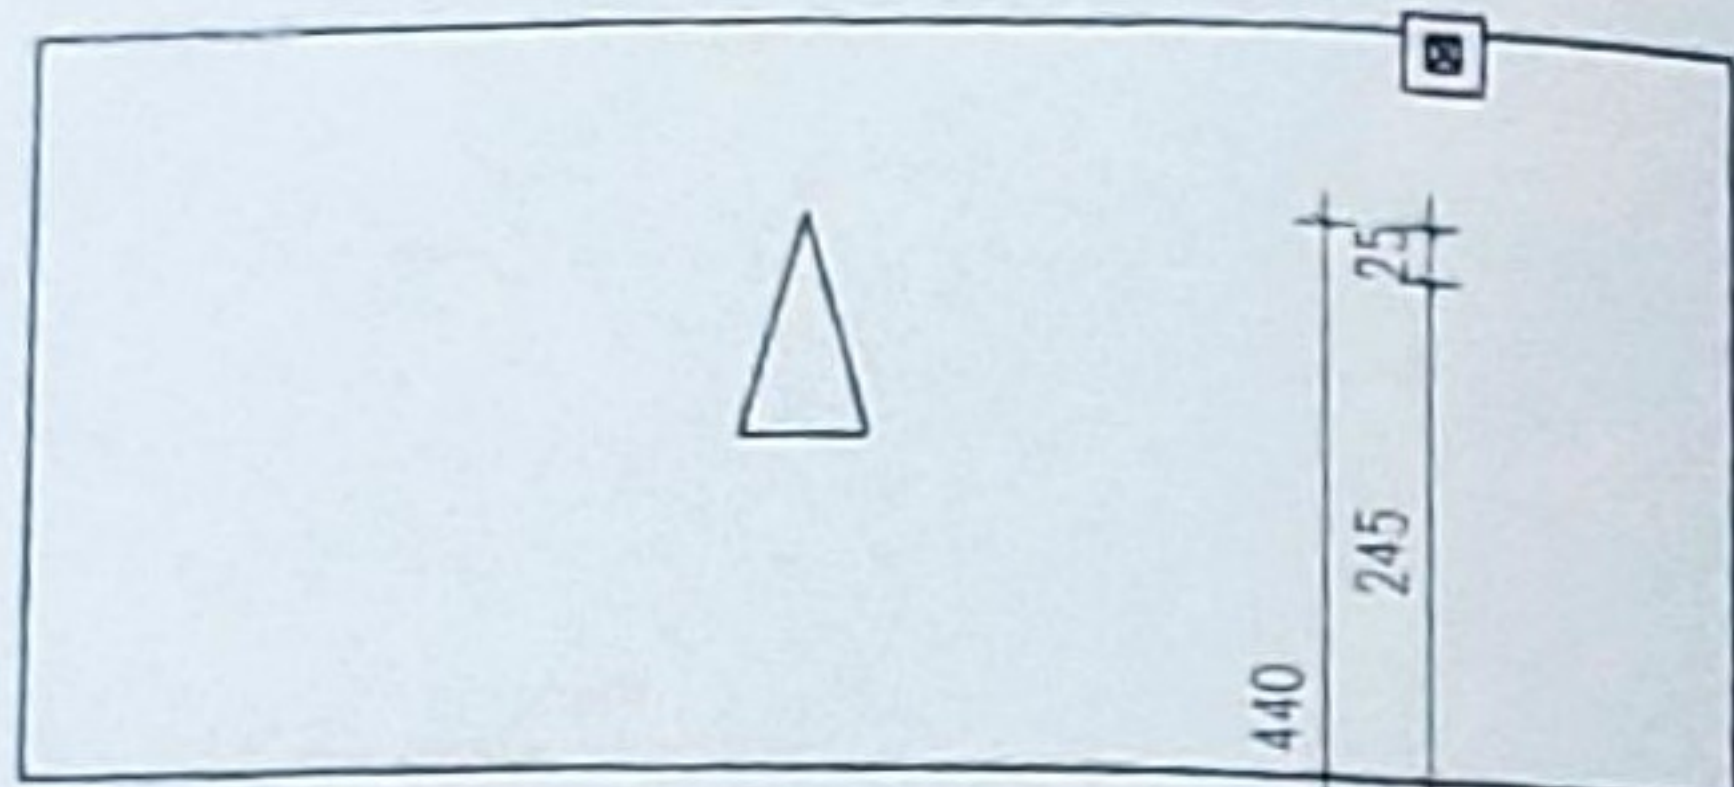


PROTIVNO
 ODOBRENJA ZA GRAĐENJE
 br. 05-UPI-252/15-1977 izdanog
 15.04.1977.god.

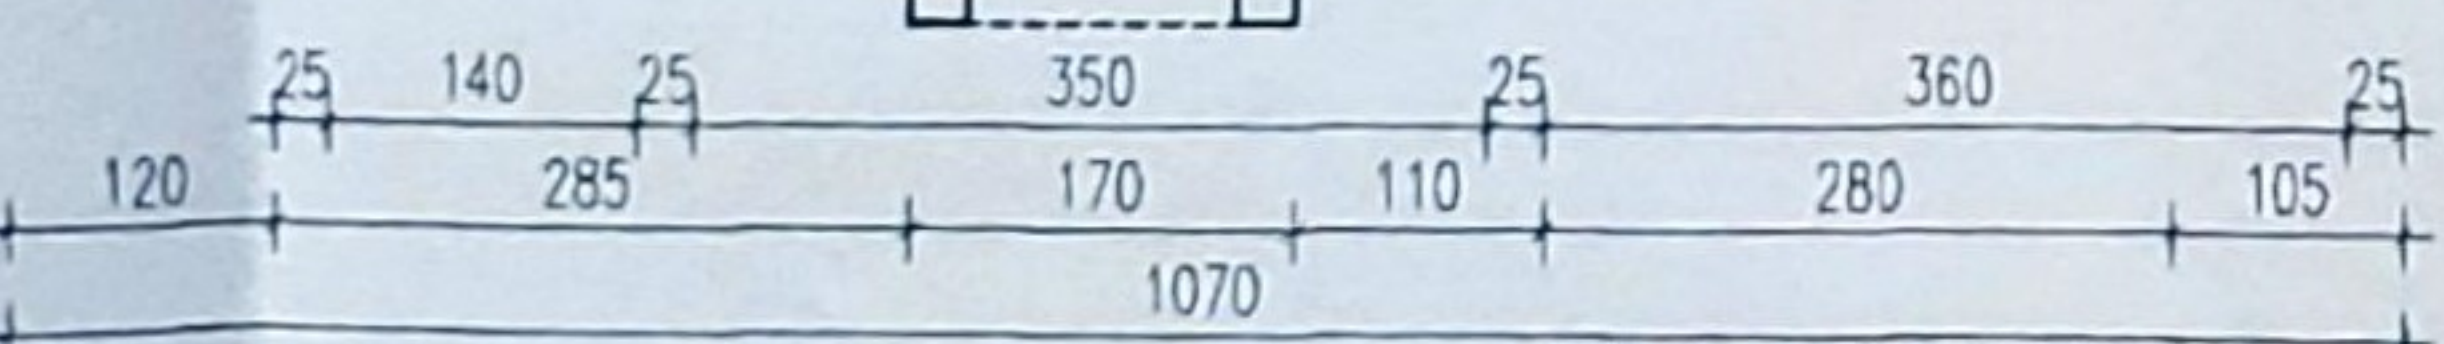

TLOCRT 1.KATA


ZAHTJEVNA ZGRADA - OBITELJSKA KUĆA

PROTIVNO
ODOBRENJA ZA GRAĐENJE
br. 05-UPJ-252/15-1977 izdanog
15.04.1977. god.

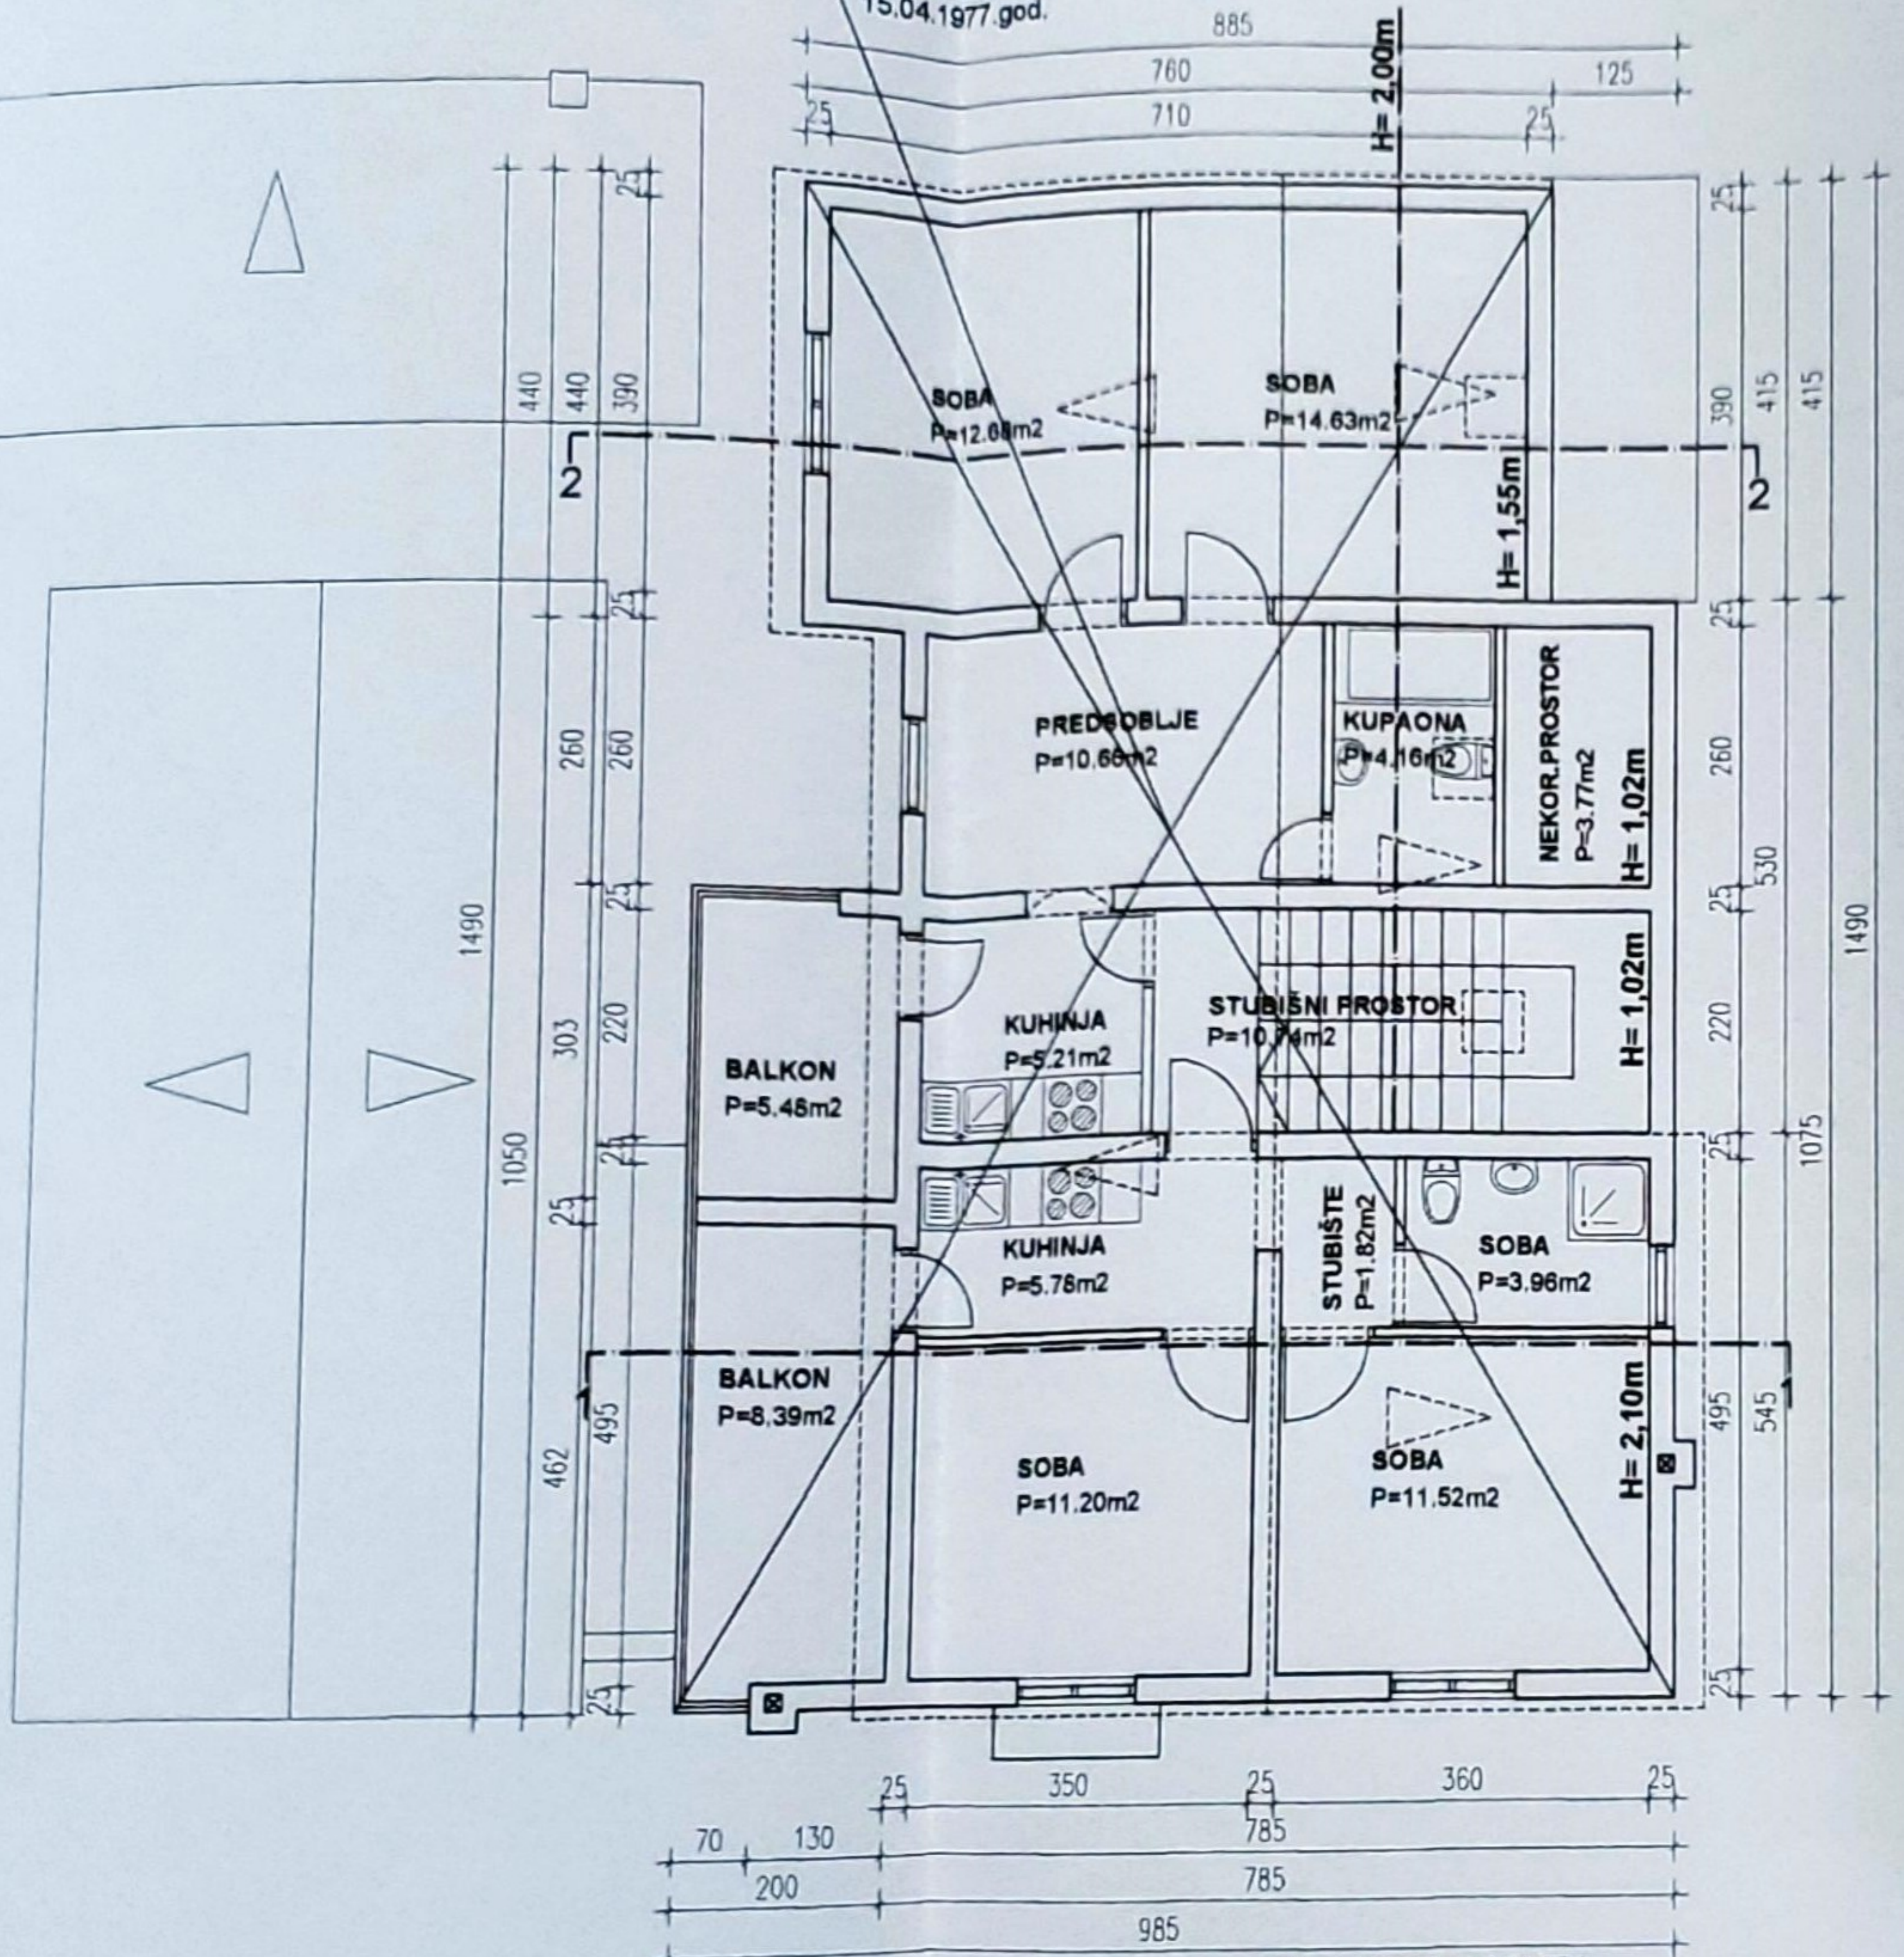


TLOCRT 2.KATA


-OBITELJSKA KUĆA
-APARTMAN

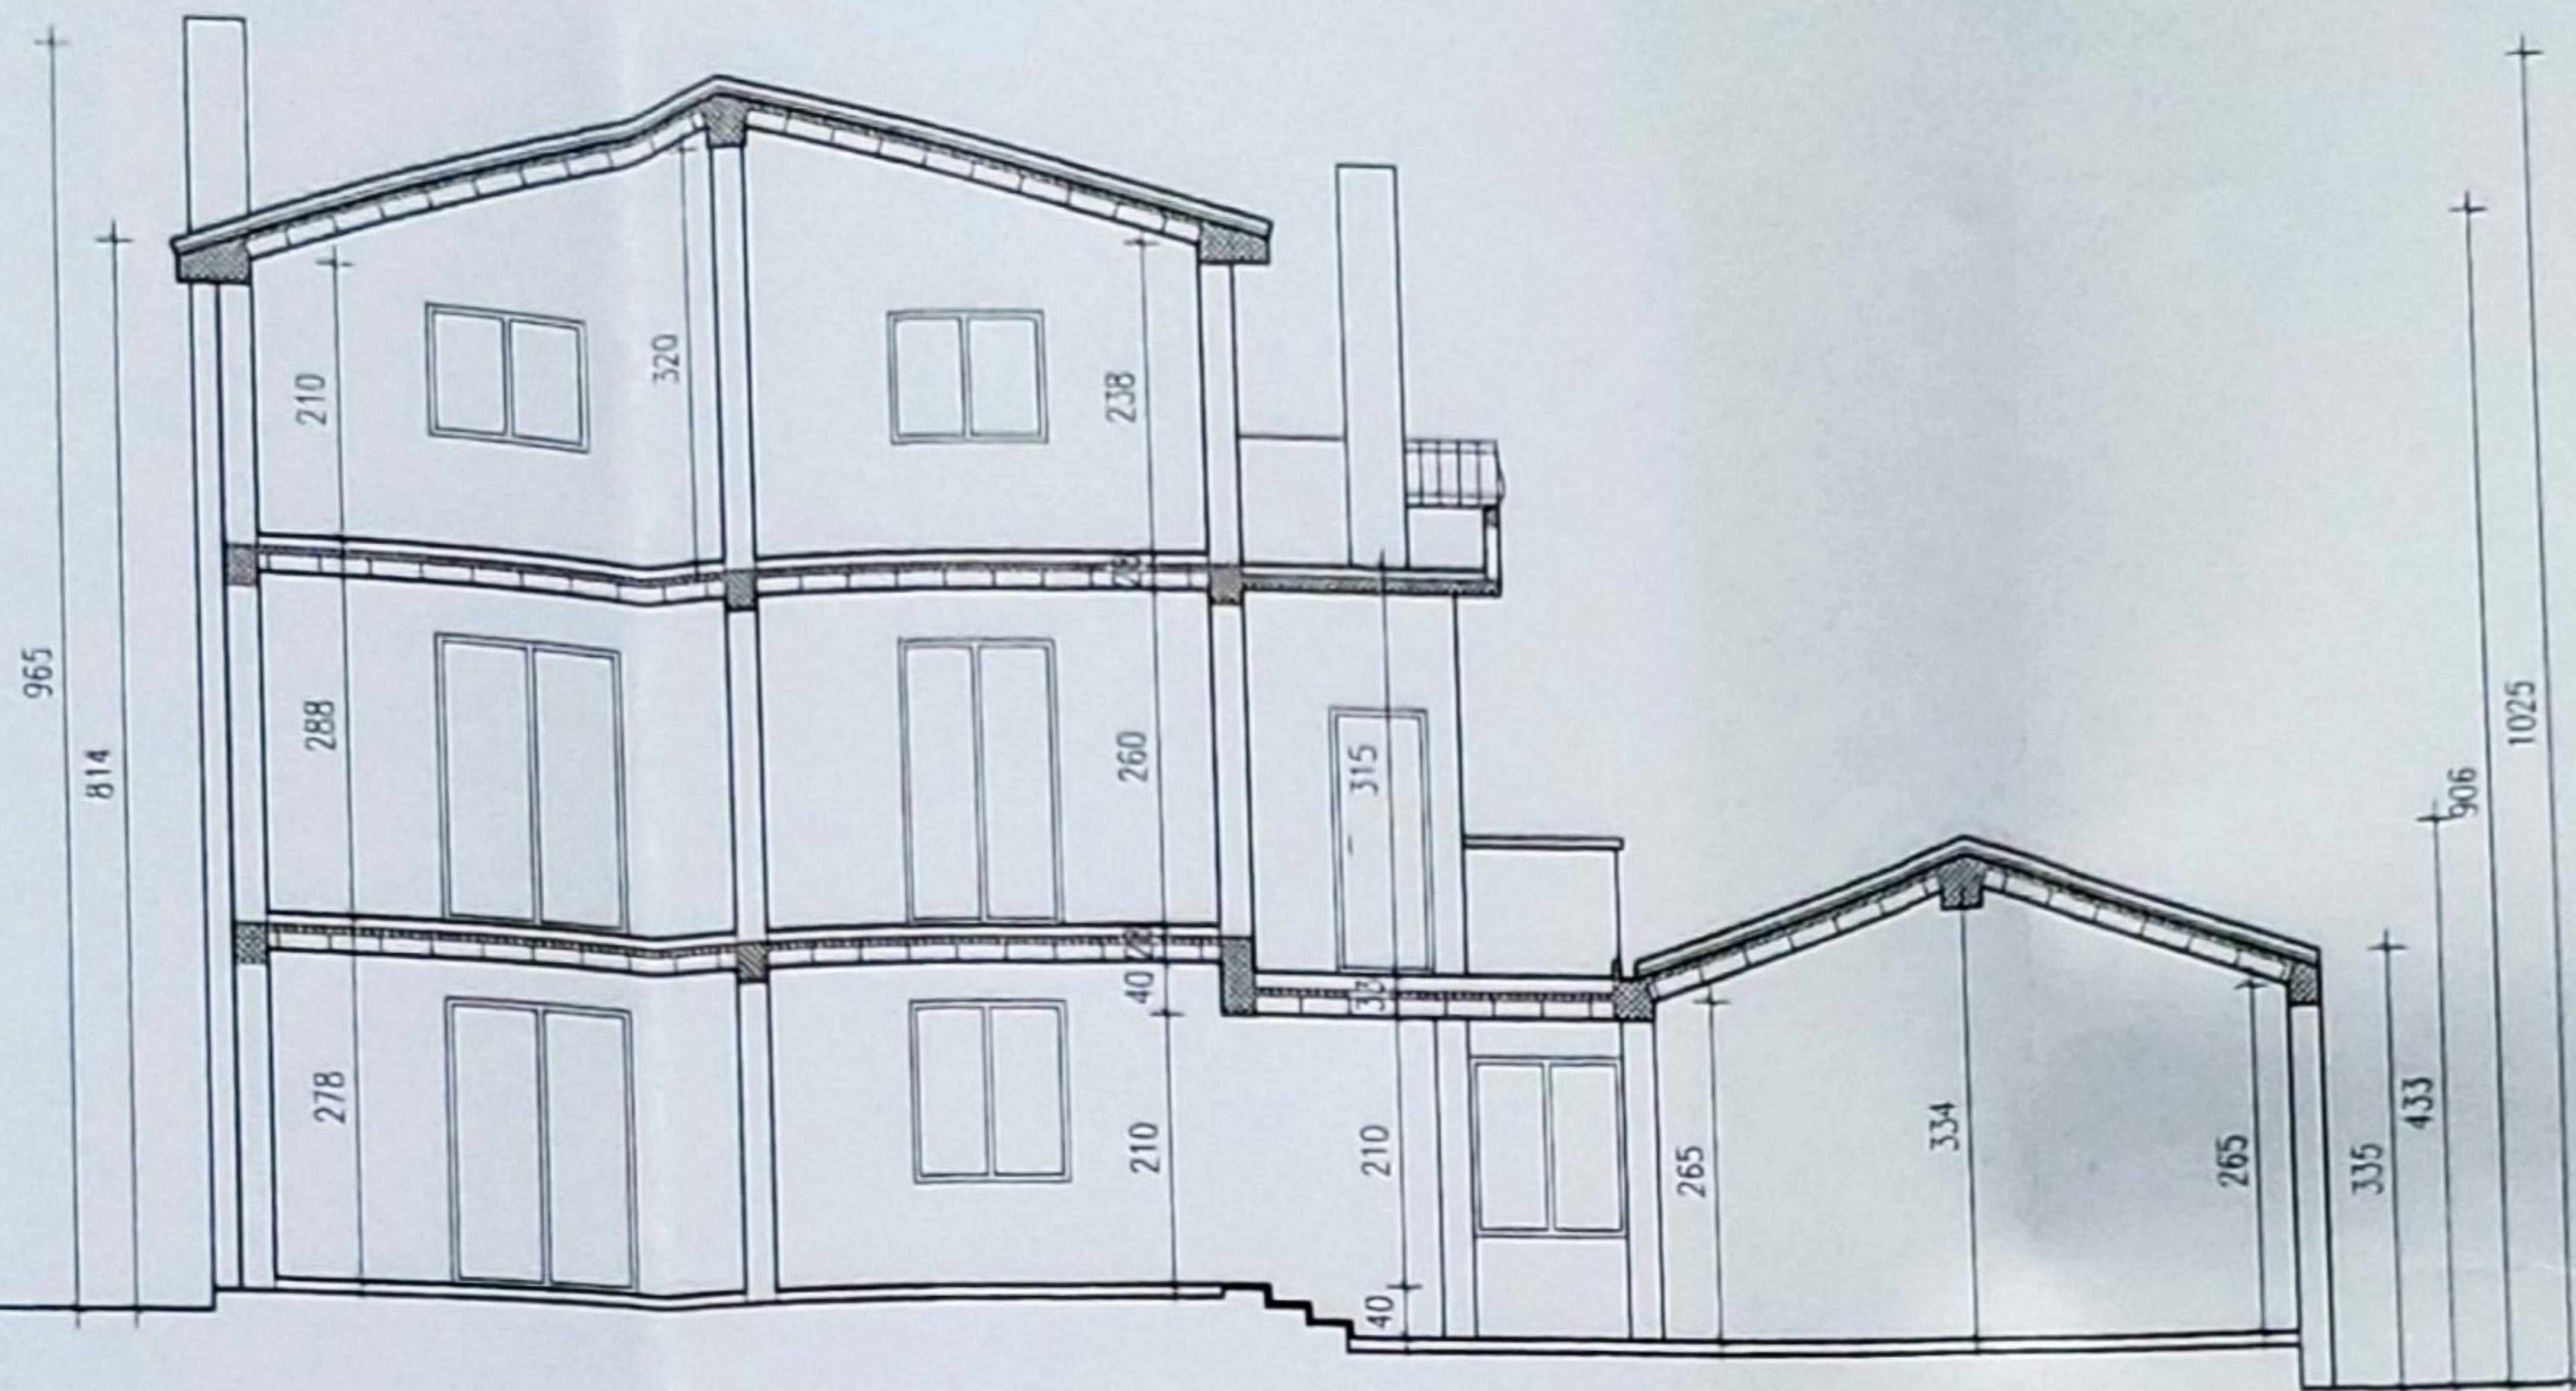


PRESJEK 1-1

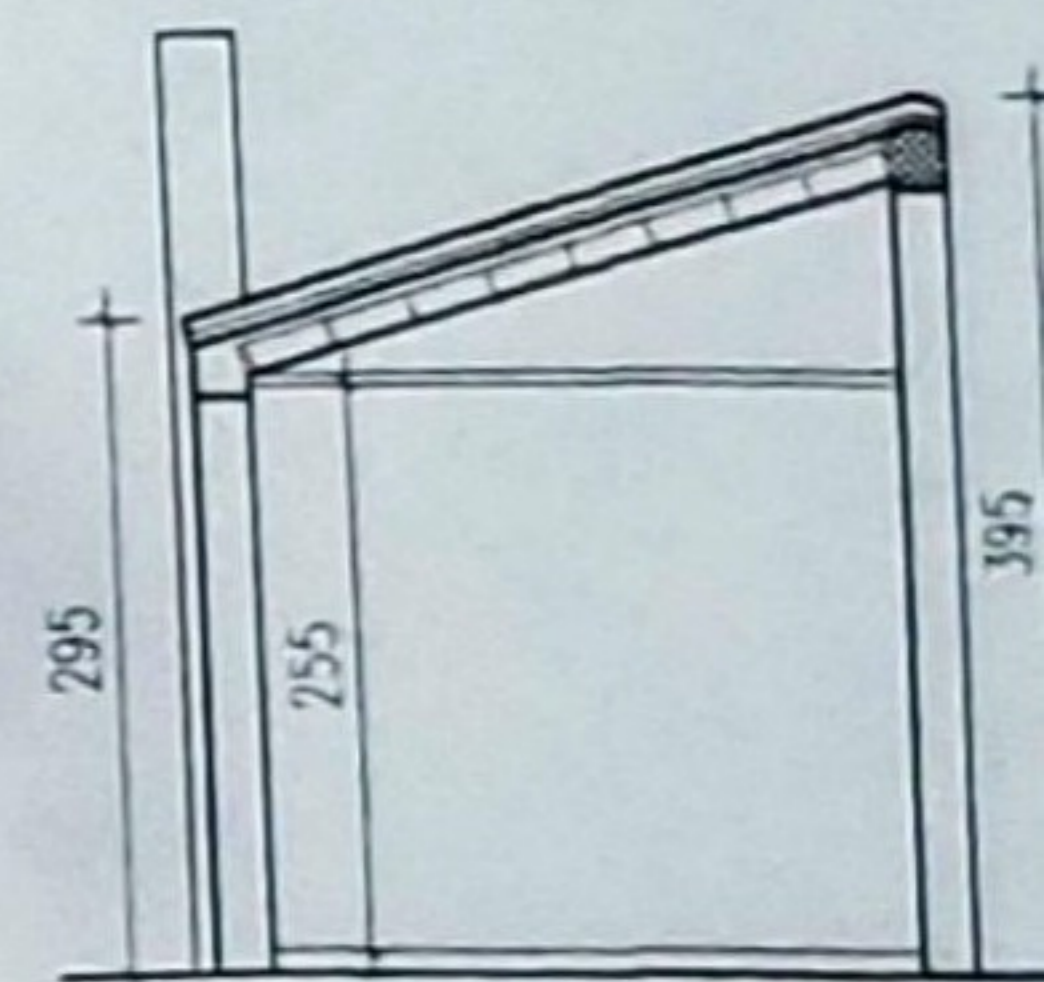


PRESJEK 3-3

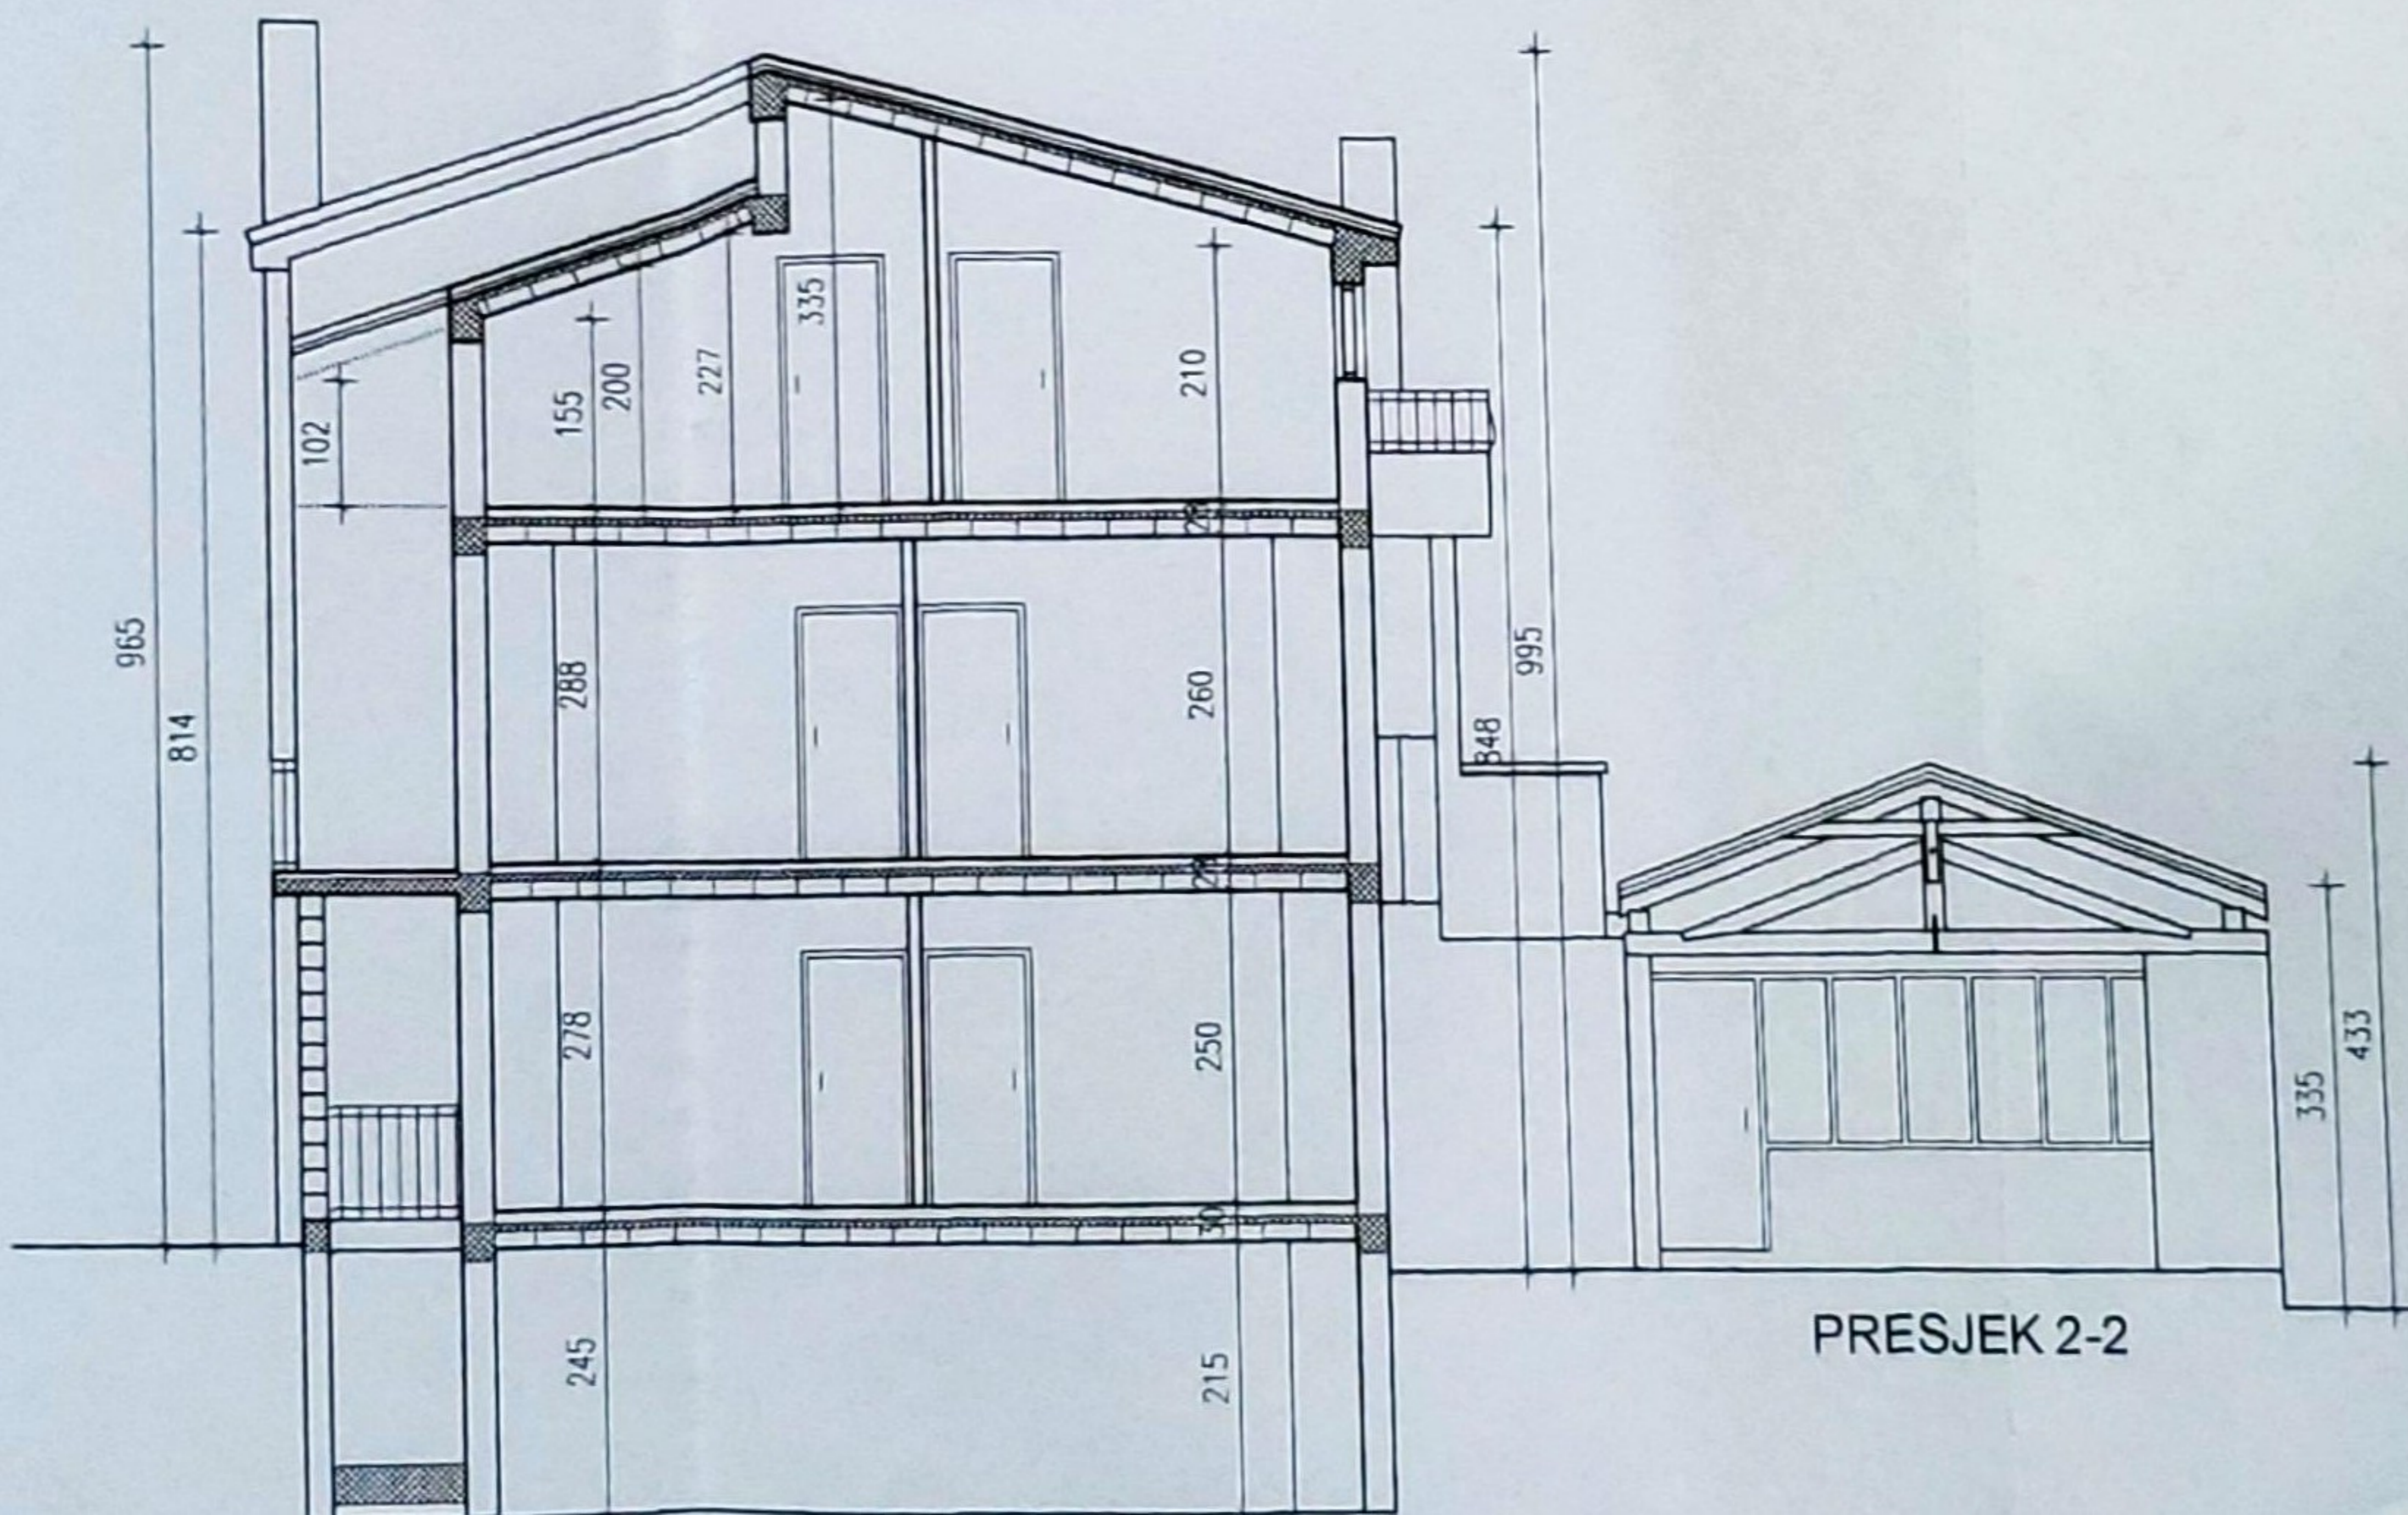


PRESJEK 2-2

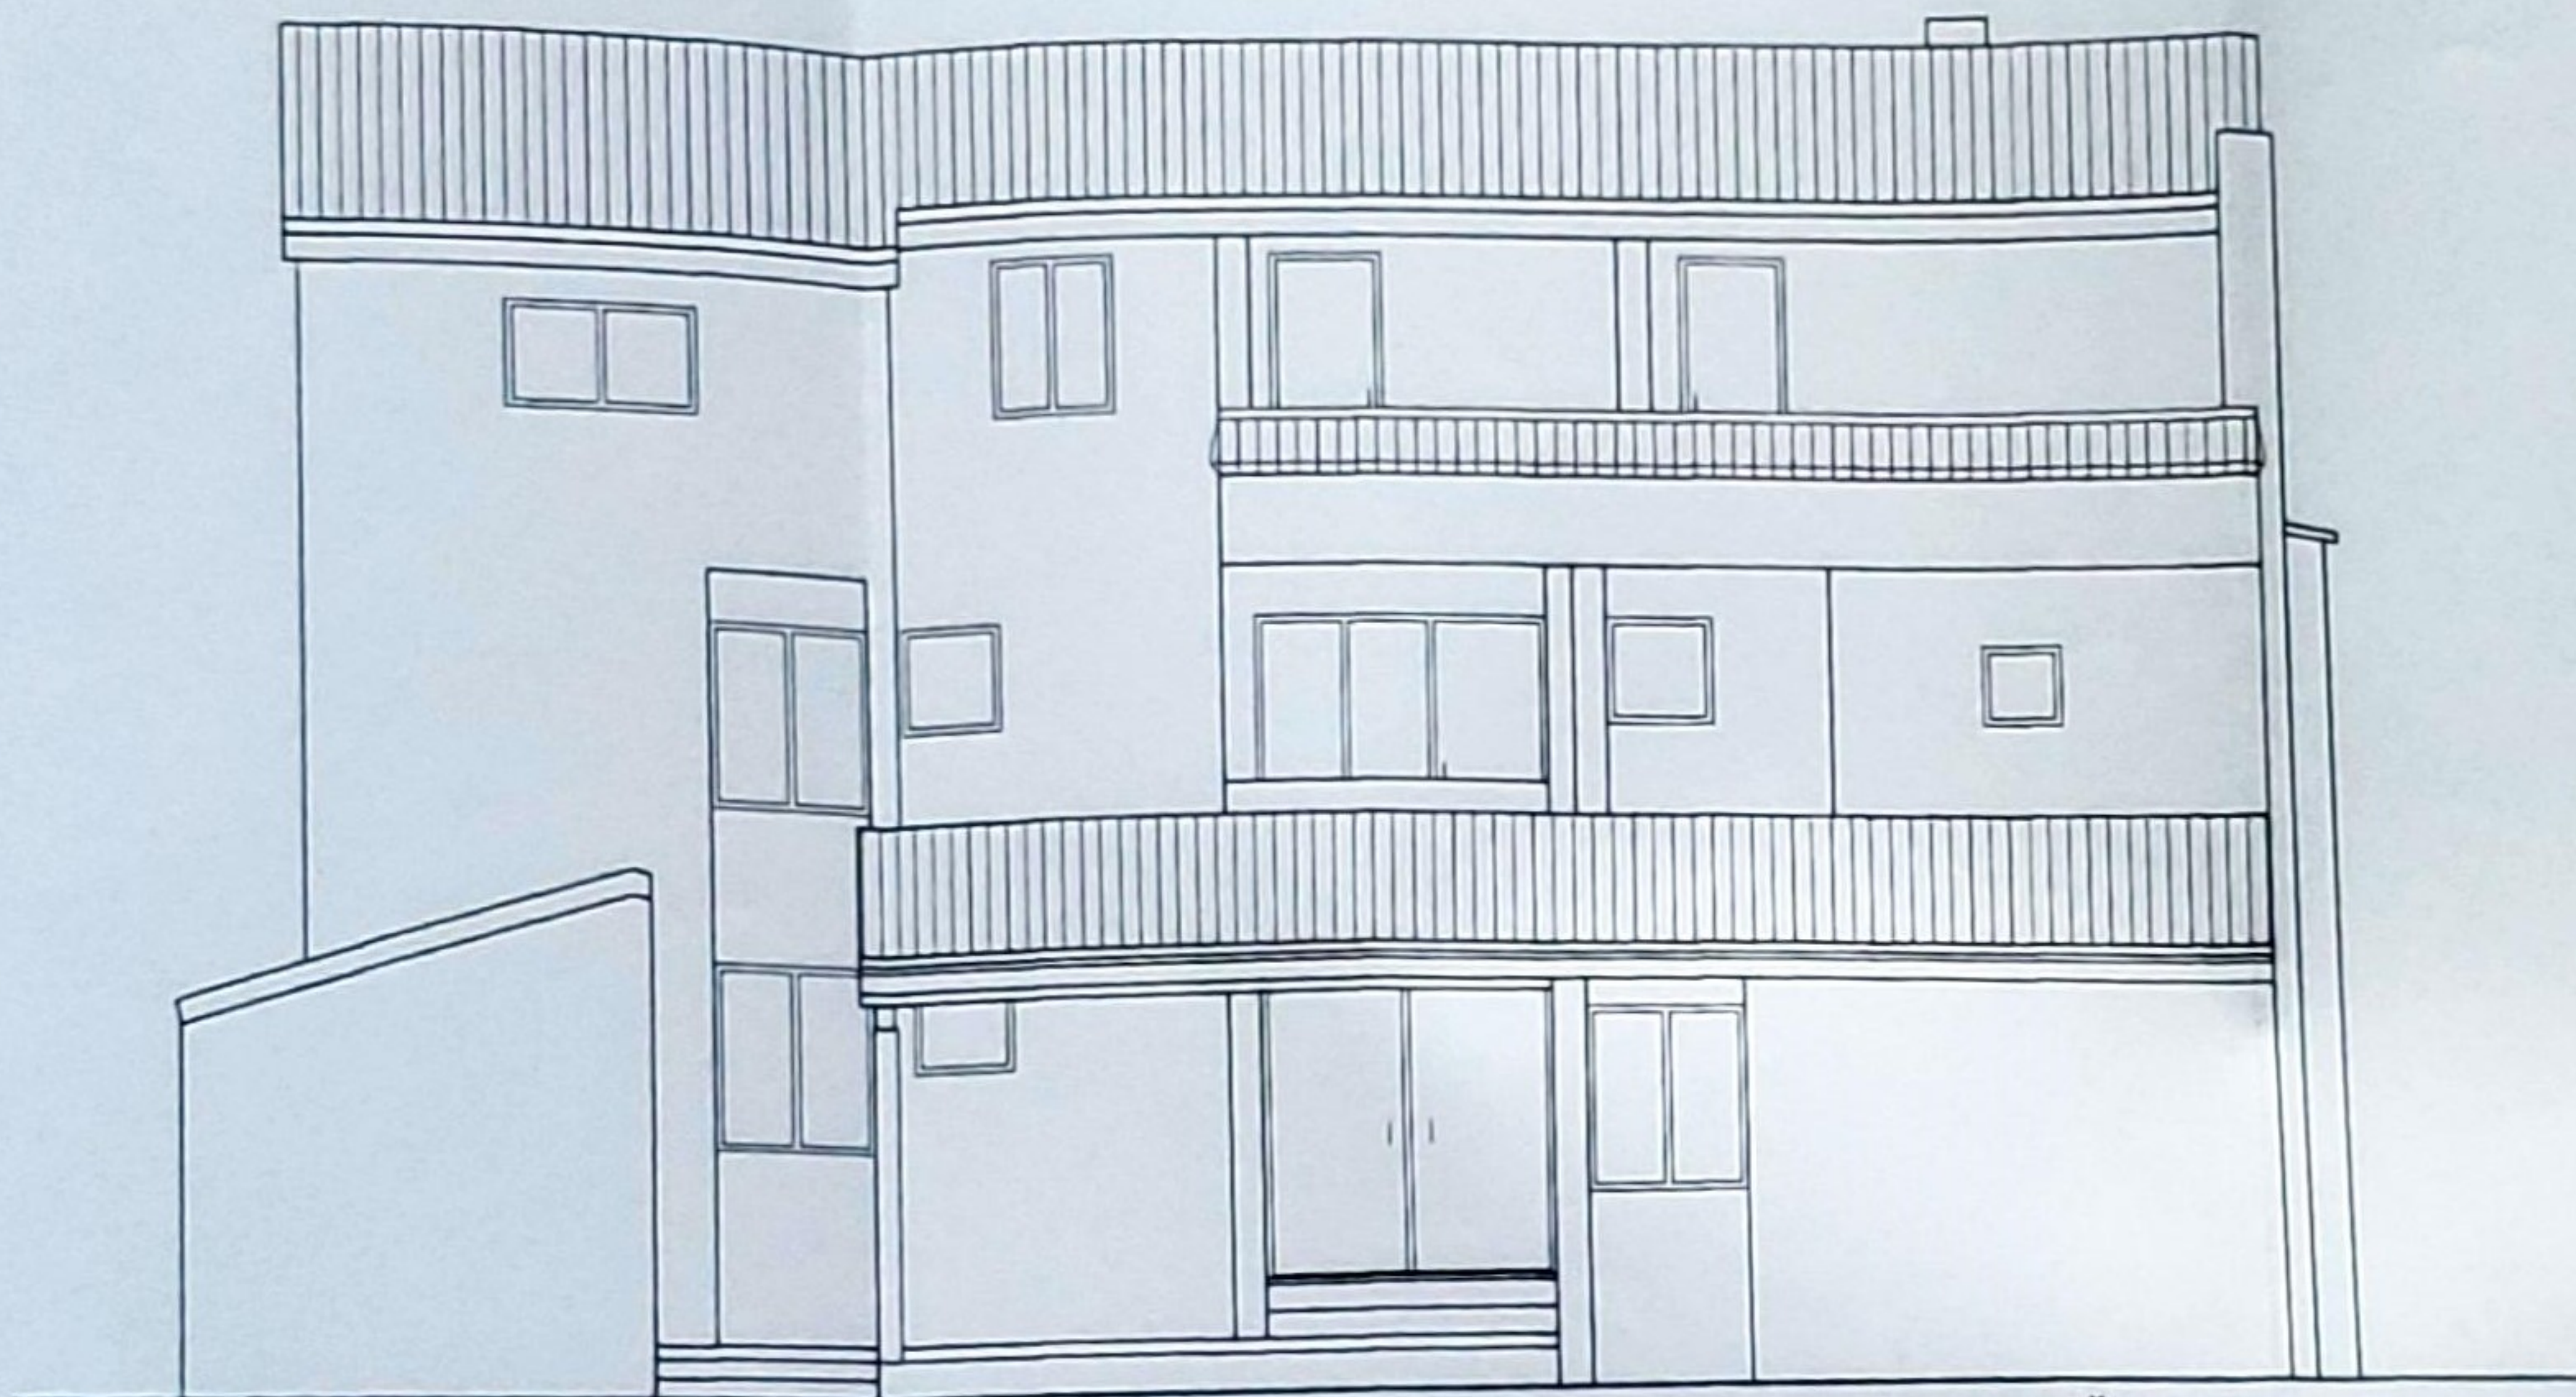


ZAPADNO PROČELJE

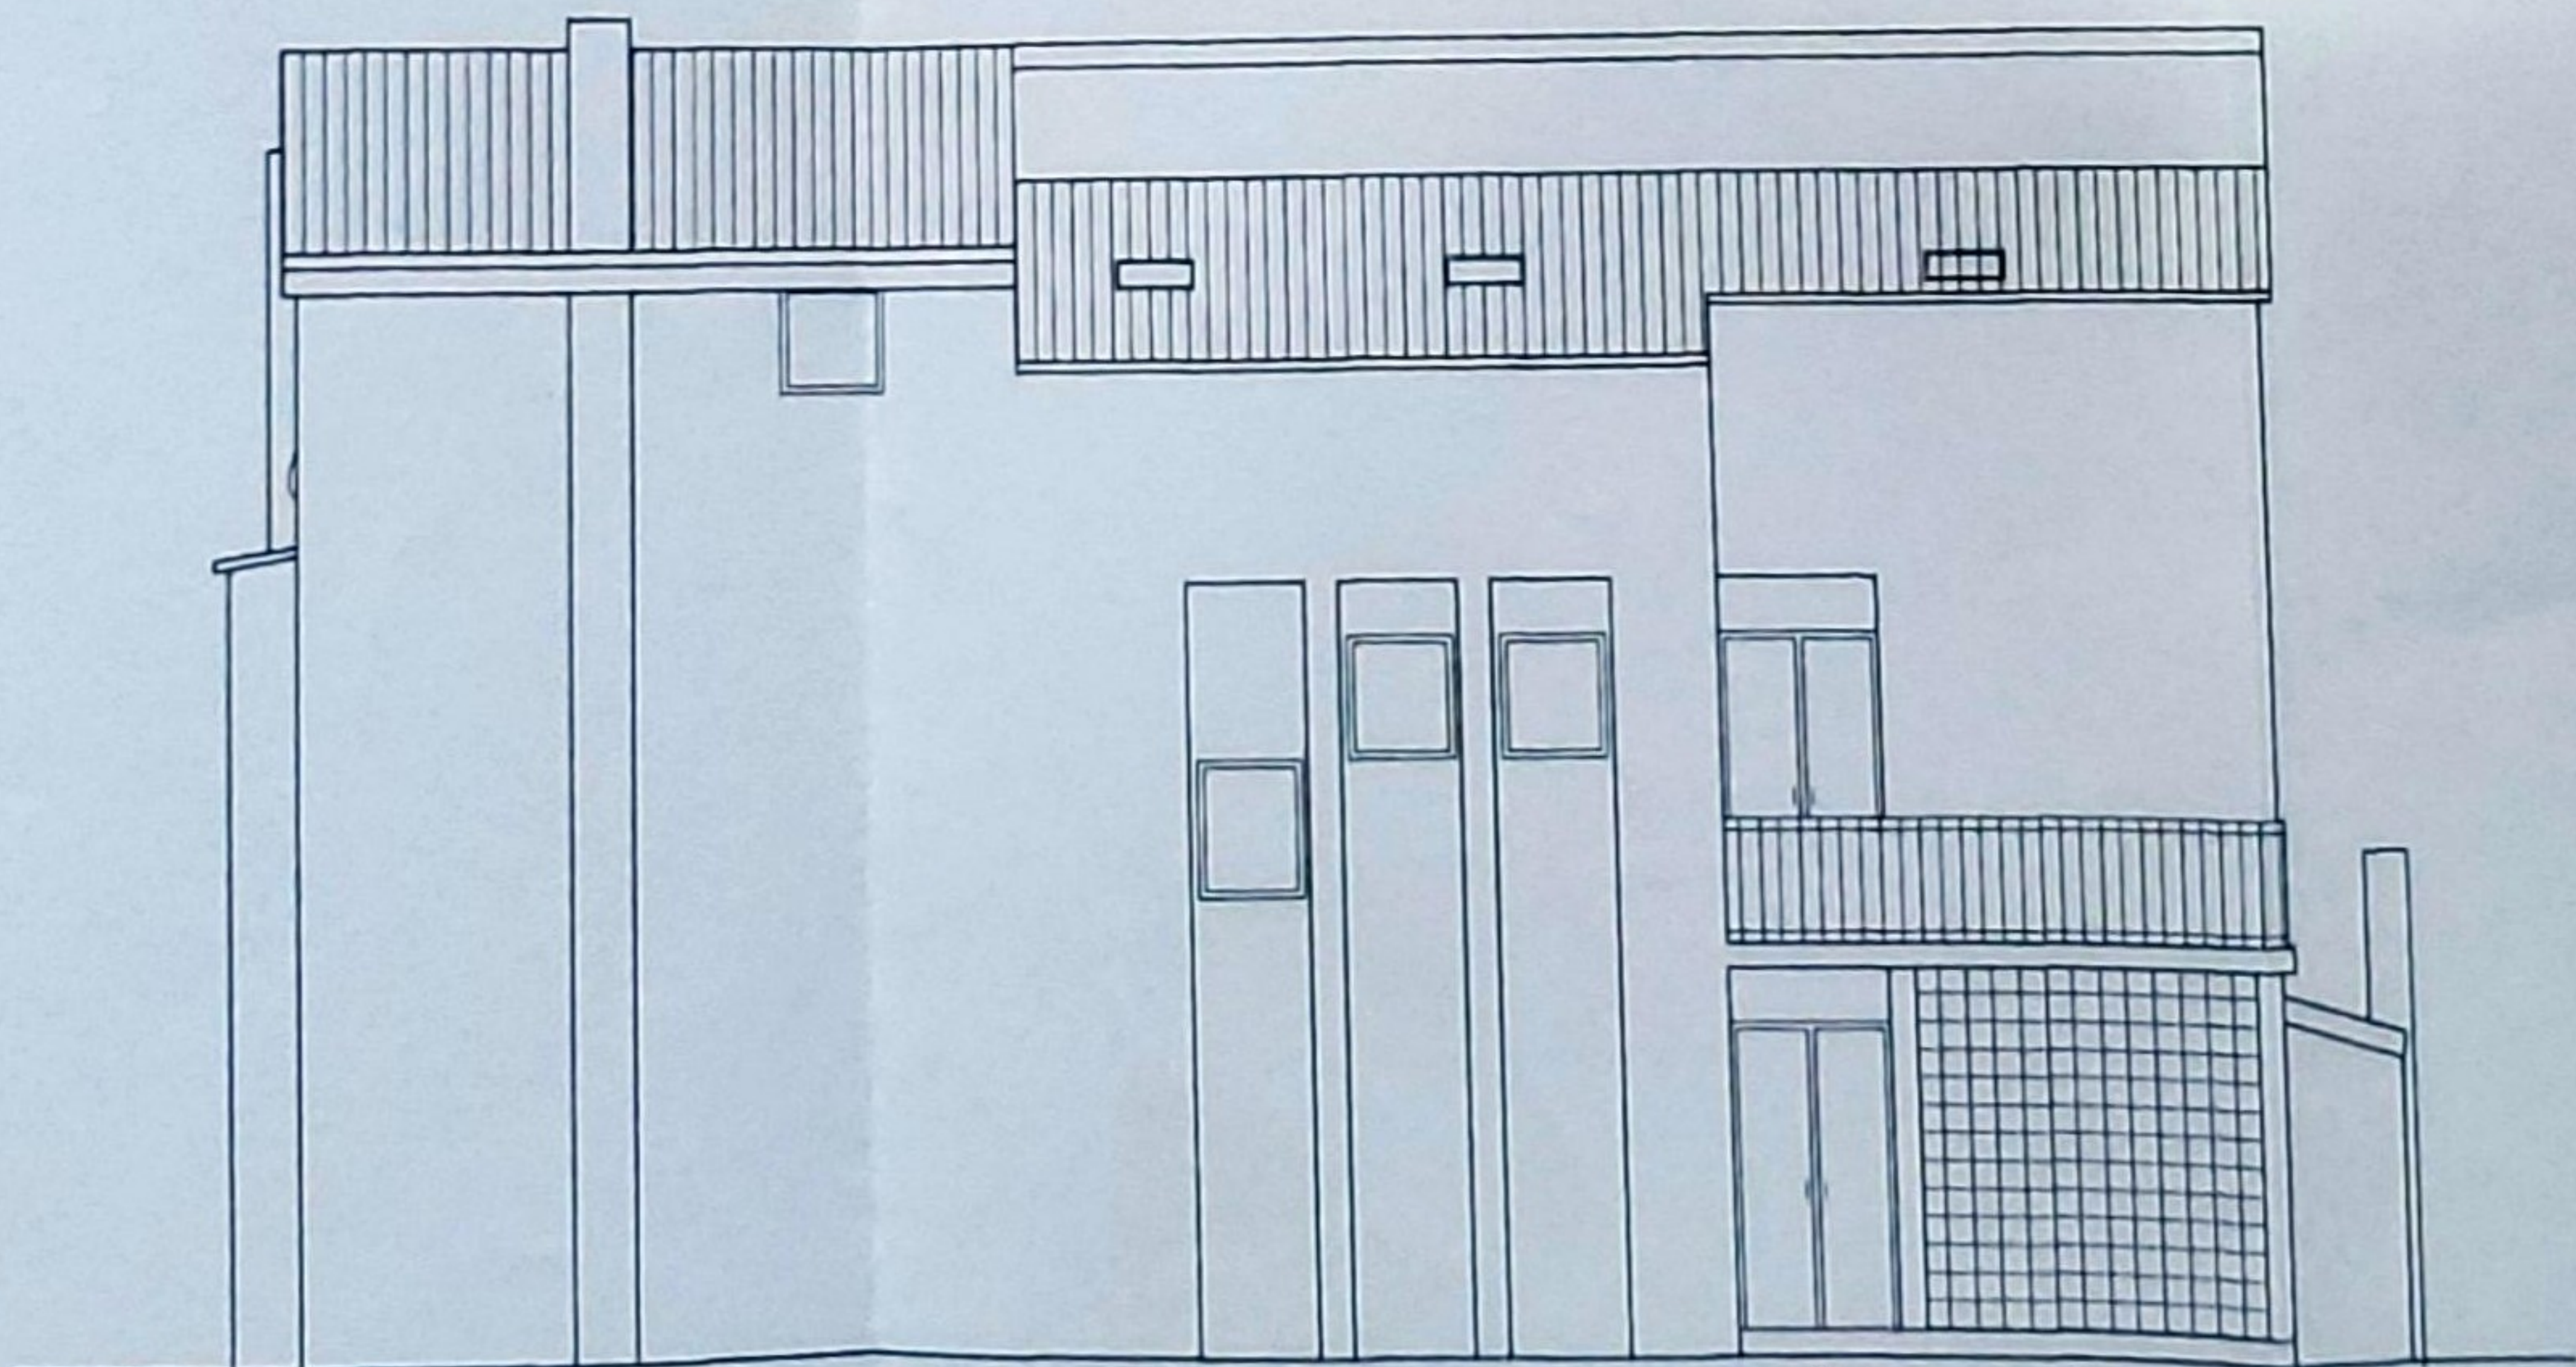

ISTOČNO PROČELJE

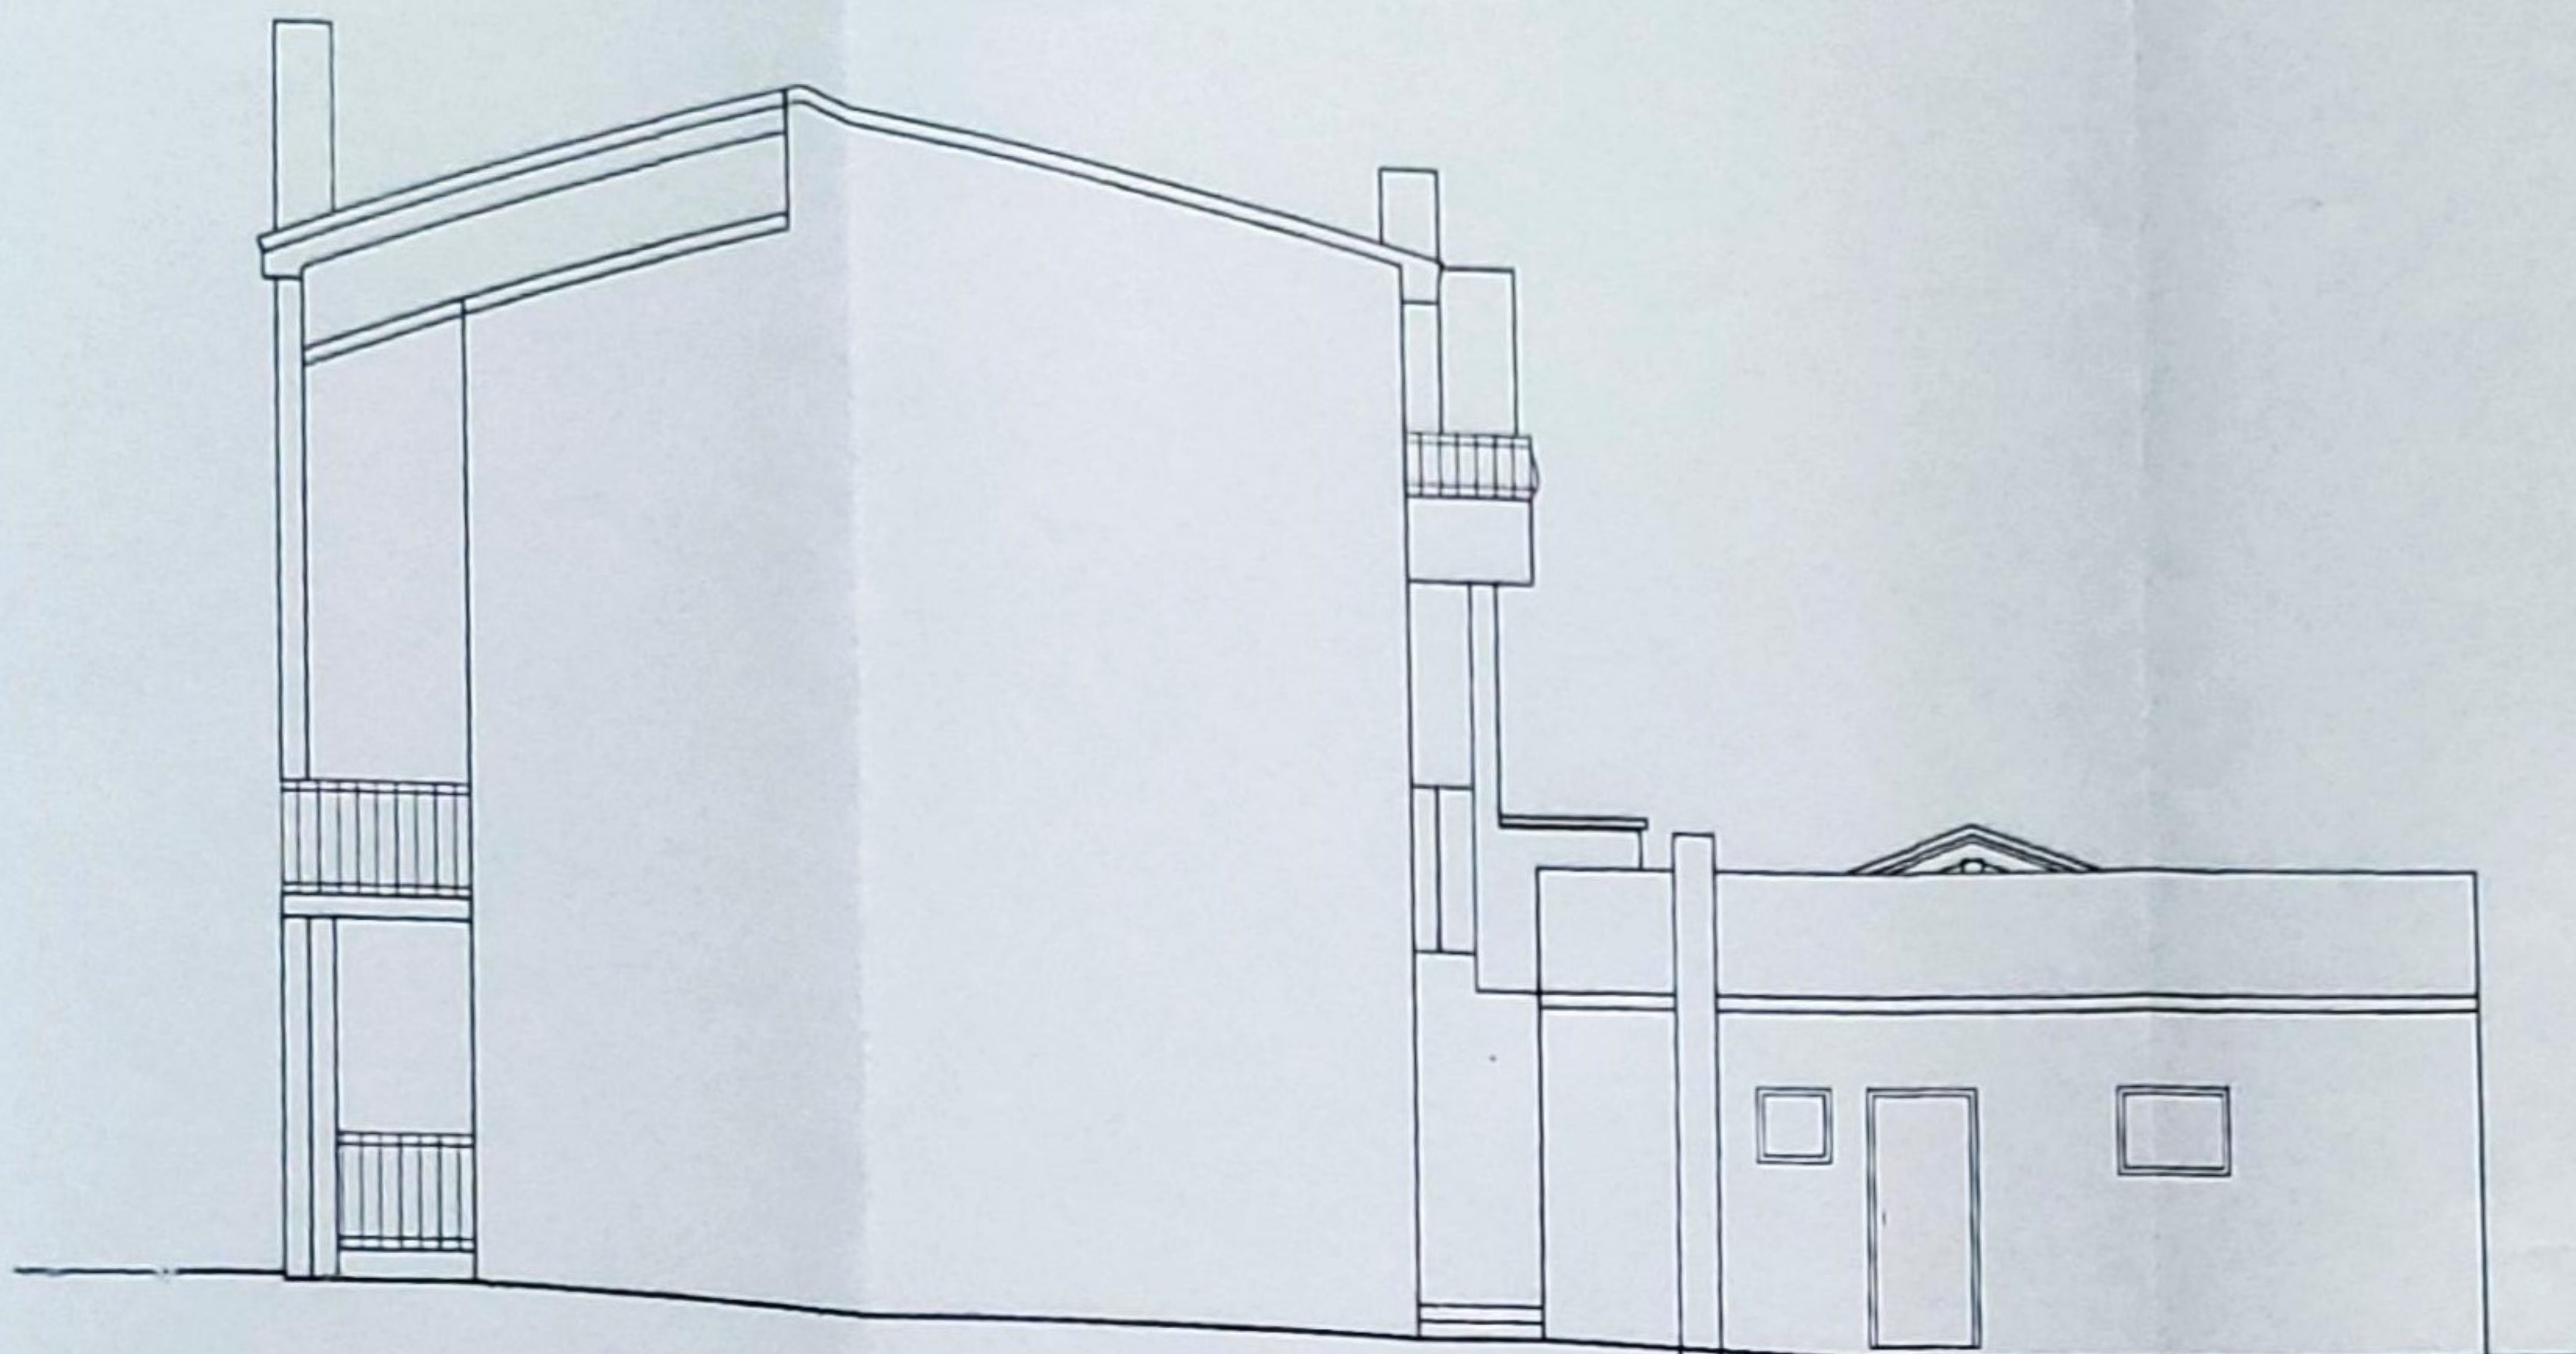

SJEVERNO PROČELJE

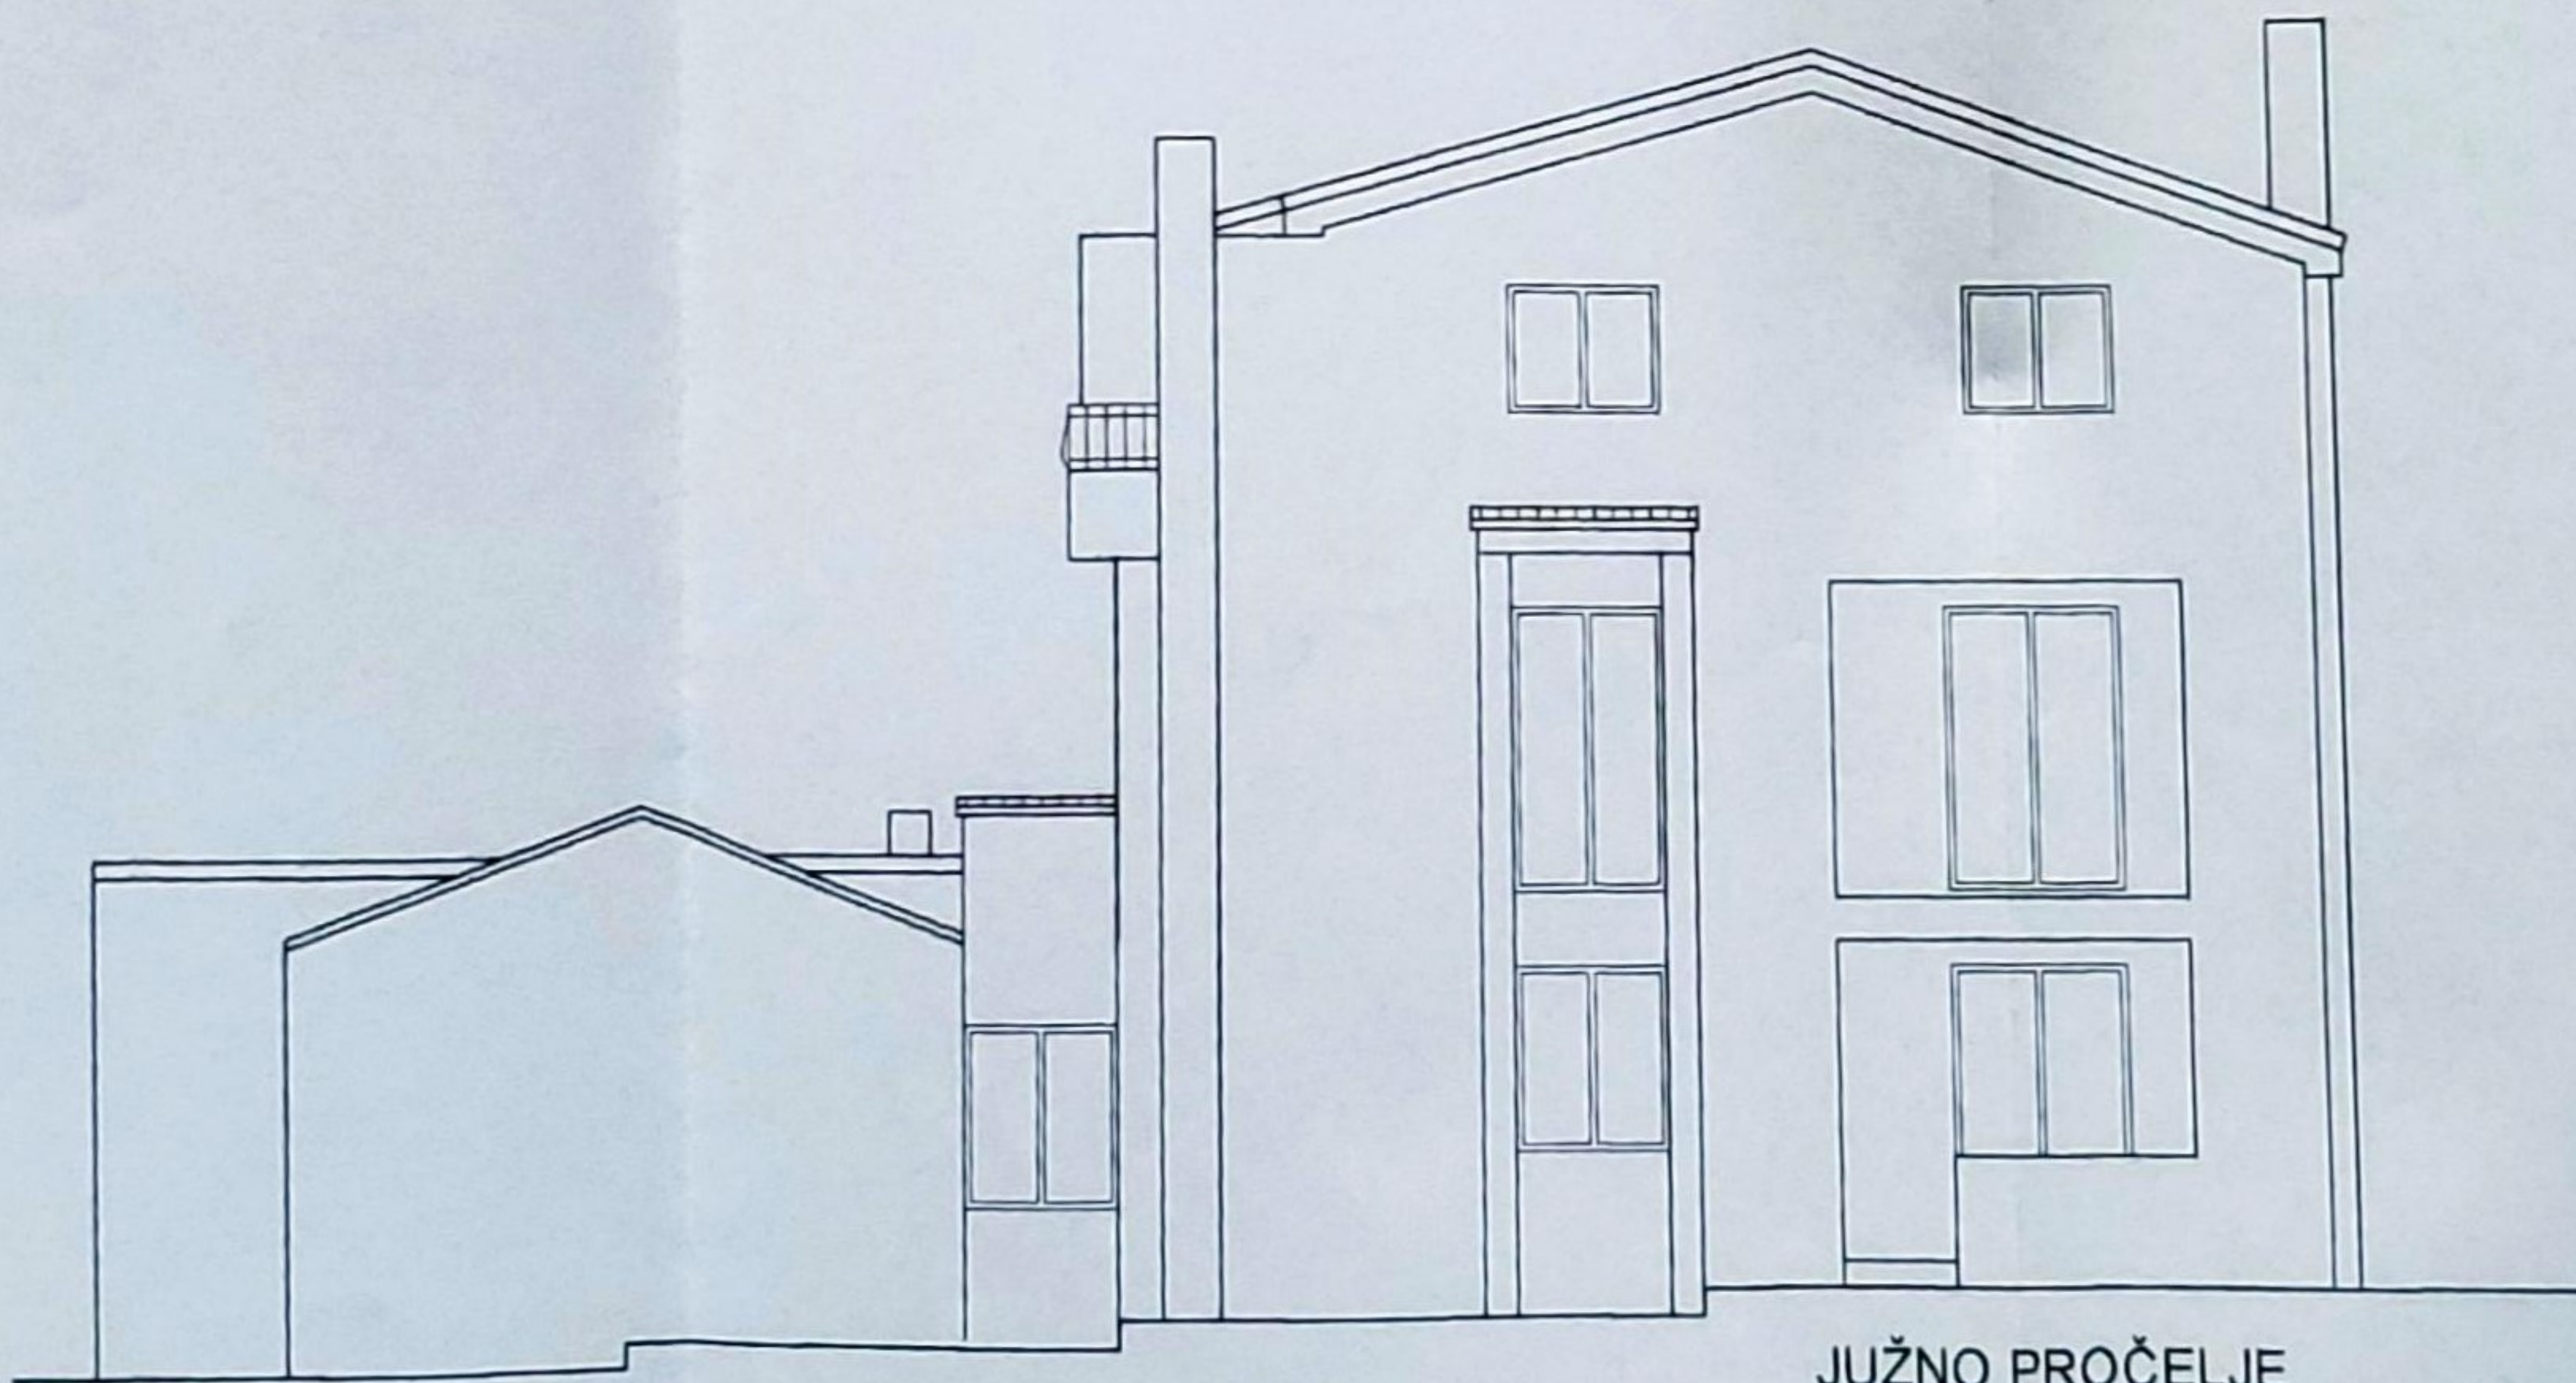

JUŽNO PROČELJE