


Tilhintie2_pohjaks-1

2

Tilhintie2_2.ja 3.krs-1


3

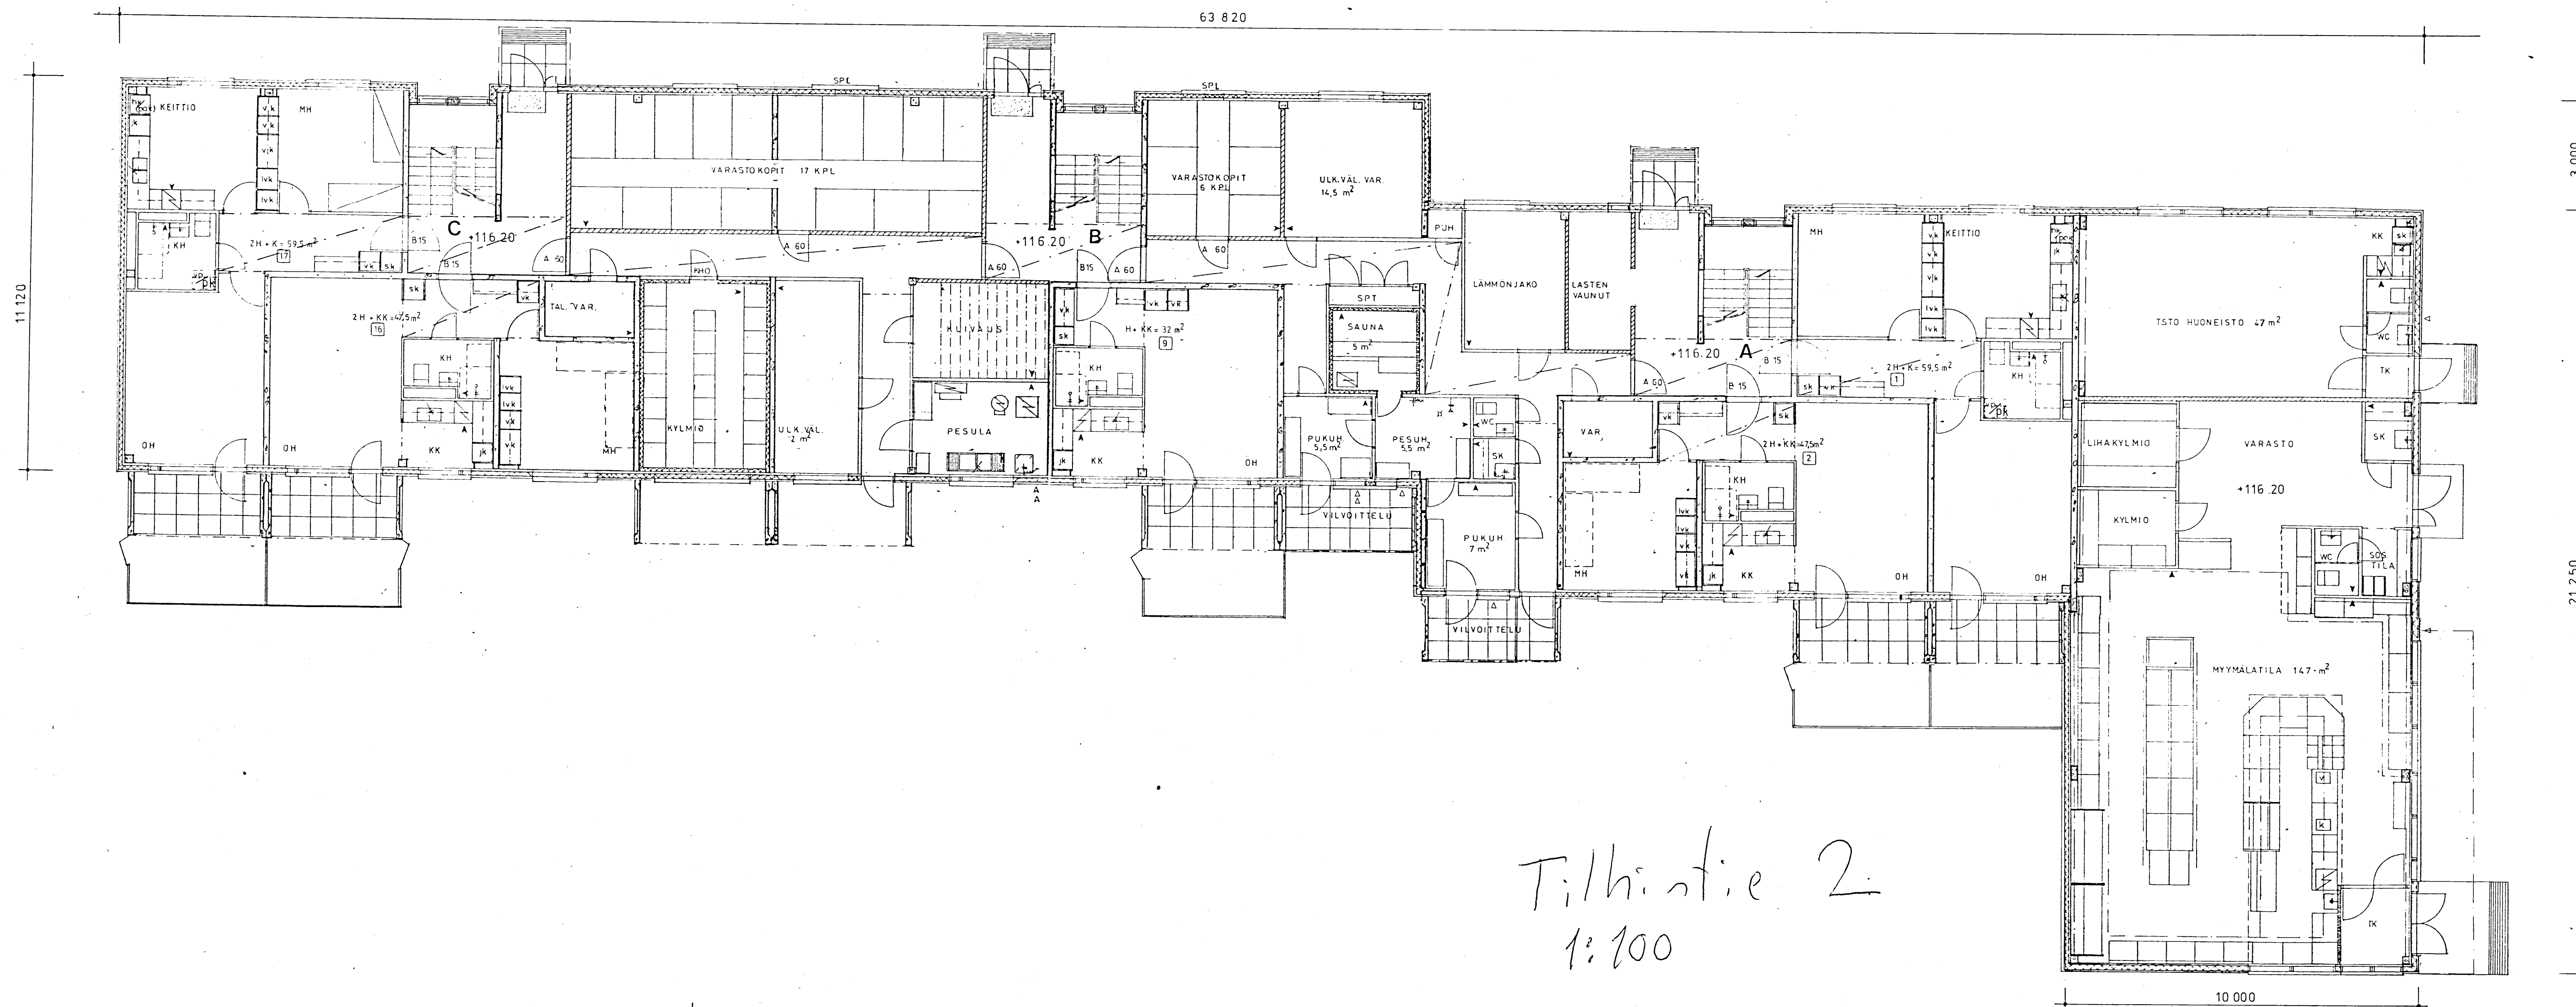

Tilhintie 2
1:100

Tilhintie 2

K.osa/Kylä	Kortteli/tila	Tontti/hn:o	Viranomaisen arkkitehtimerkintöjä varten
	1 136	1 2	
Rakennustyyppi	UUDISRAKENNUS	Projekti	PAAPIIRUSTUS
Rakennuksen nimi ja osoite	KIINTOY SYVÄRILÄ NILSIÄ	Projektiin kuuluu	
			POHJAKERROS 1:100
Rakennussuunnittelutoimisto	TURUNEN & RÄISÄNEN	Päiväys	Suunnittelun, työn numero ja piirustuksen numero
Yhteyshenkilö		10/12/201	ARK 826 - 2

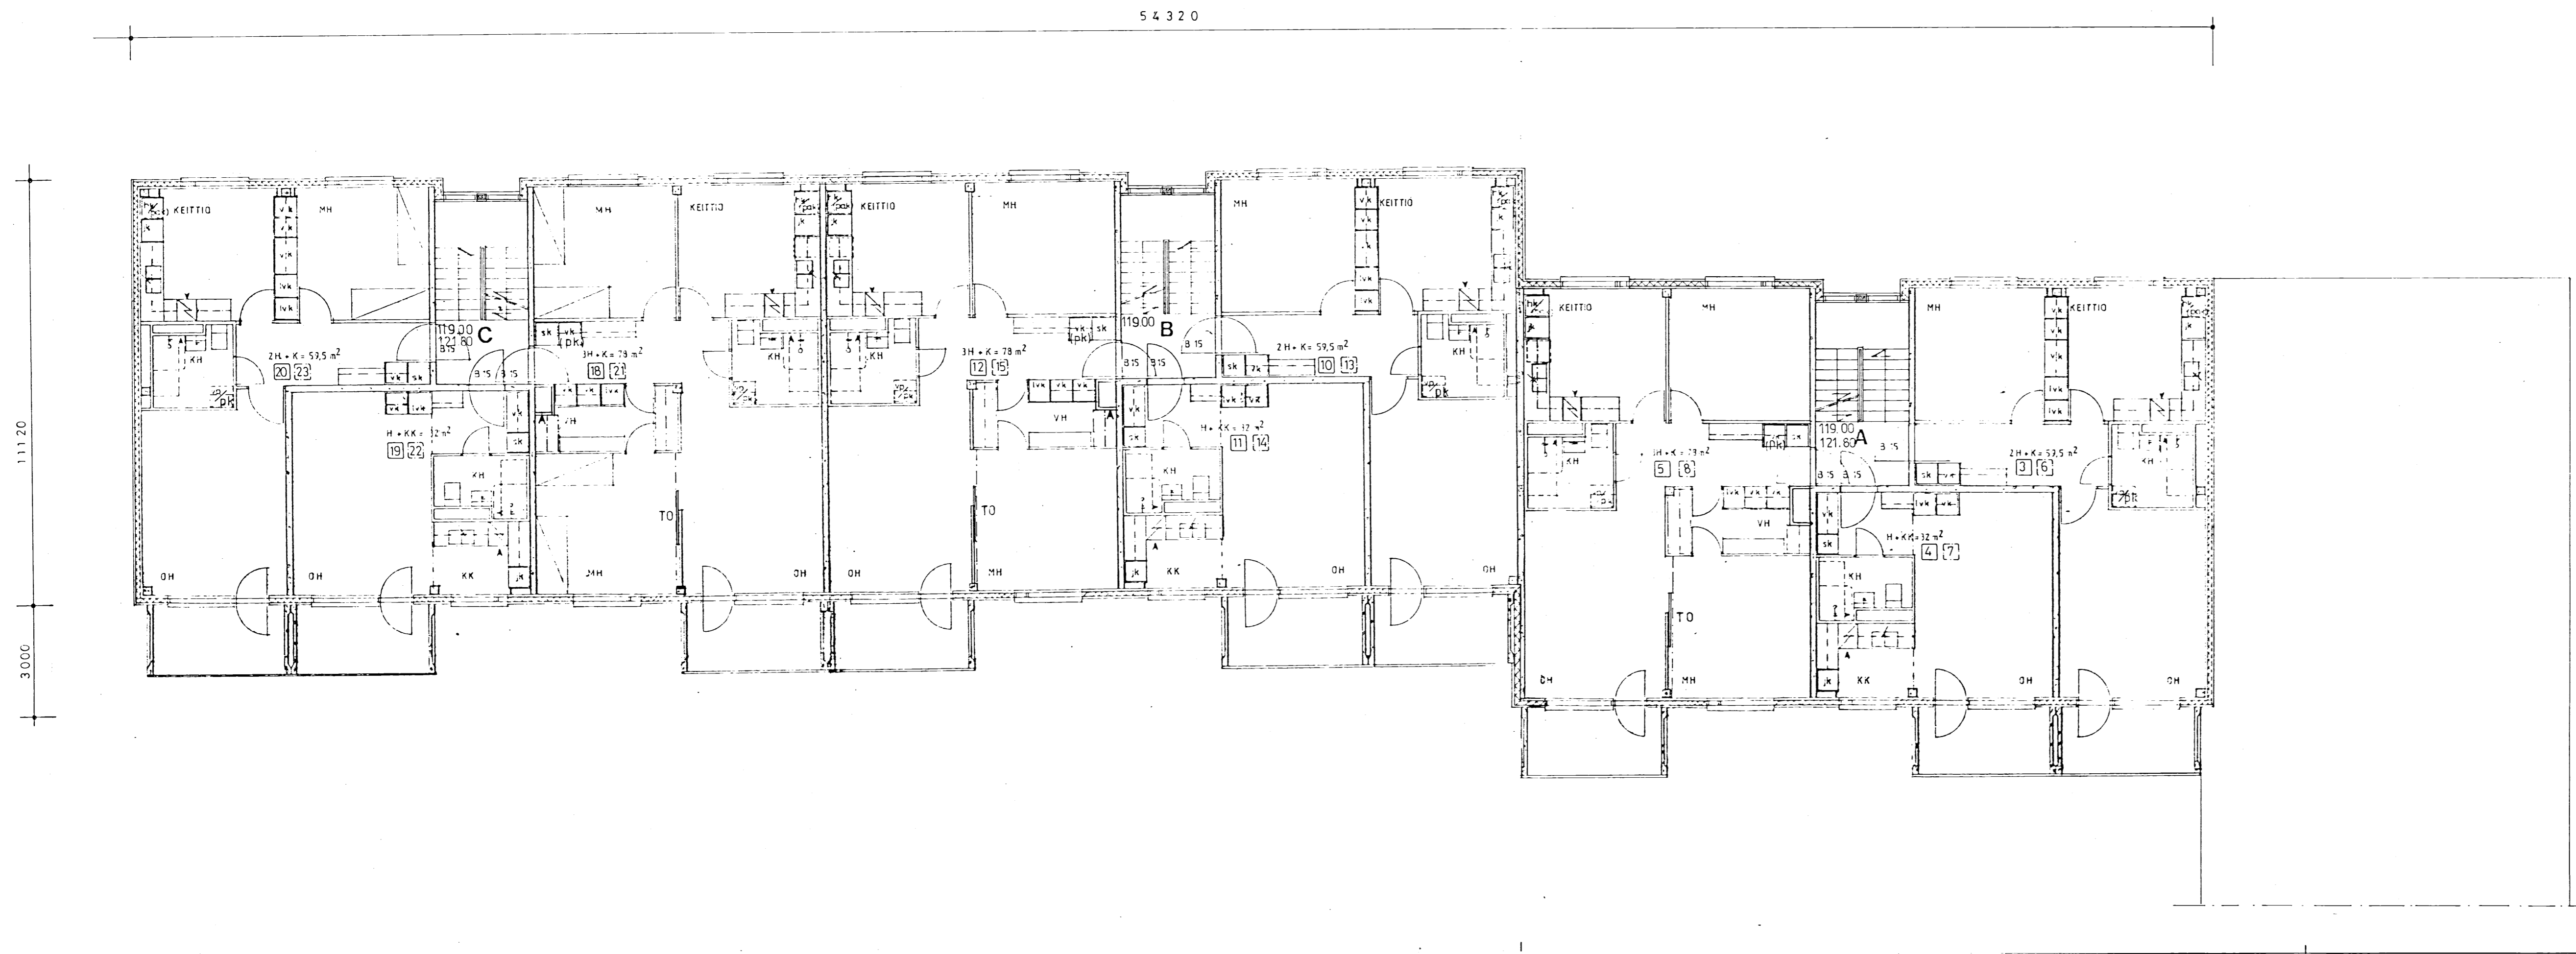

Tihintie 2

K. osaj/kytä	Kortti/Tila	Footti/Ohjo	Virtaomaisen arkkitehtimerkintä/väri
	1 136	1 2	
Rakennusnumero	UUDISRAKENNUS	Piirustustyyli	Juokse n:o
		FAA PIIRUSTUS	
Rakennuksen nimi ja osoite	KIINTEISTÖ OY SYVÄRILÄ	Piirustuksen sisältö	Mittakaava
	NILSIÄ	-2. JA 3. KERROS	1:100
Rakennuslupa nro	11900	Suunnittelun, työn numero ja piirustuksen numero	Muutos
		ARK 826 - 3	

RAKENNUSSUUNNITTELOIEMISTO
TURUNEN & RÄISÄNEN
 Yhtiö, aine B, 02000, Kuopio, Puhelin 011-227 333

Päiväys
 1993/12/201
Alm