


ROVAKATU

AUTOHAL-
LIIN AJO

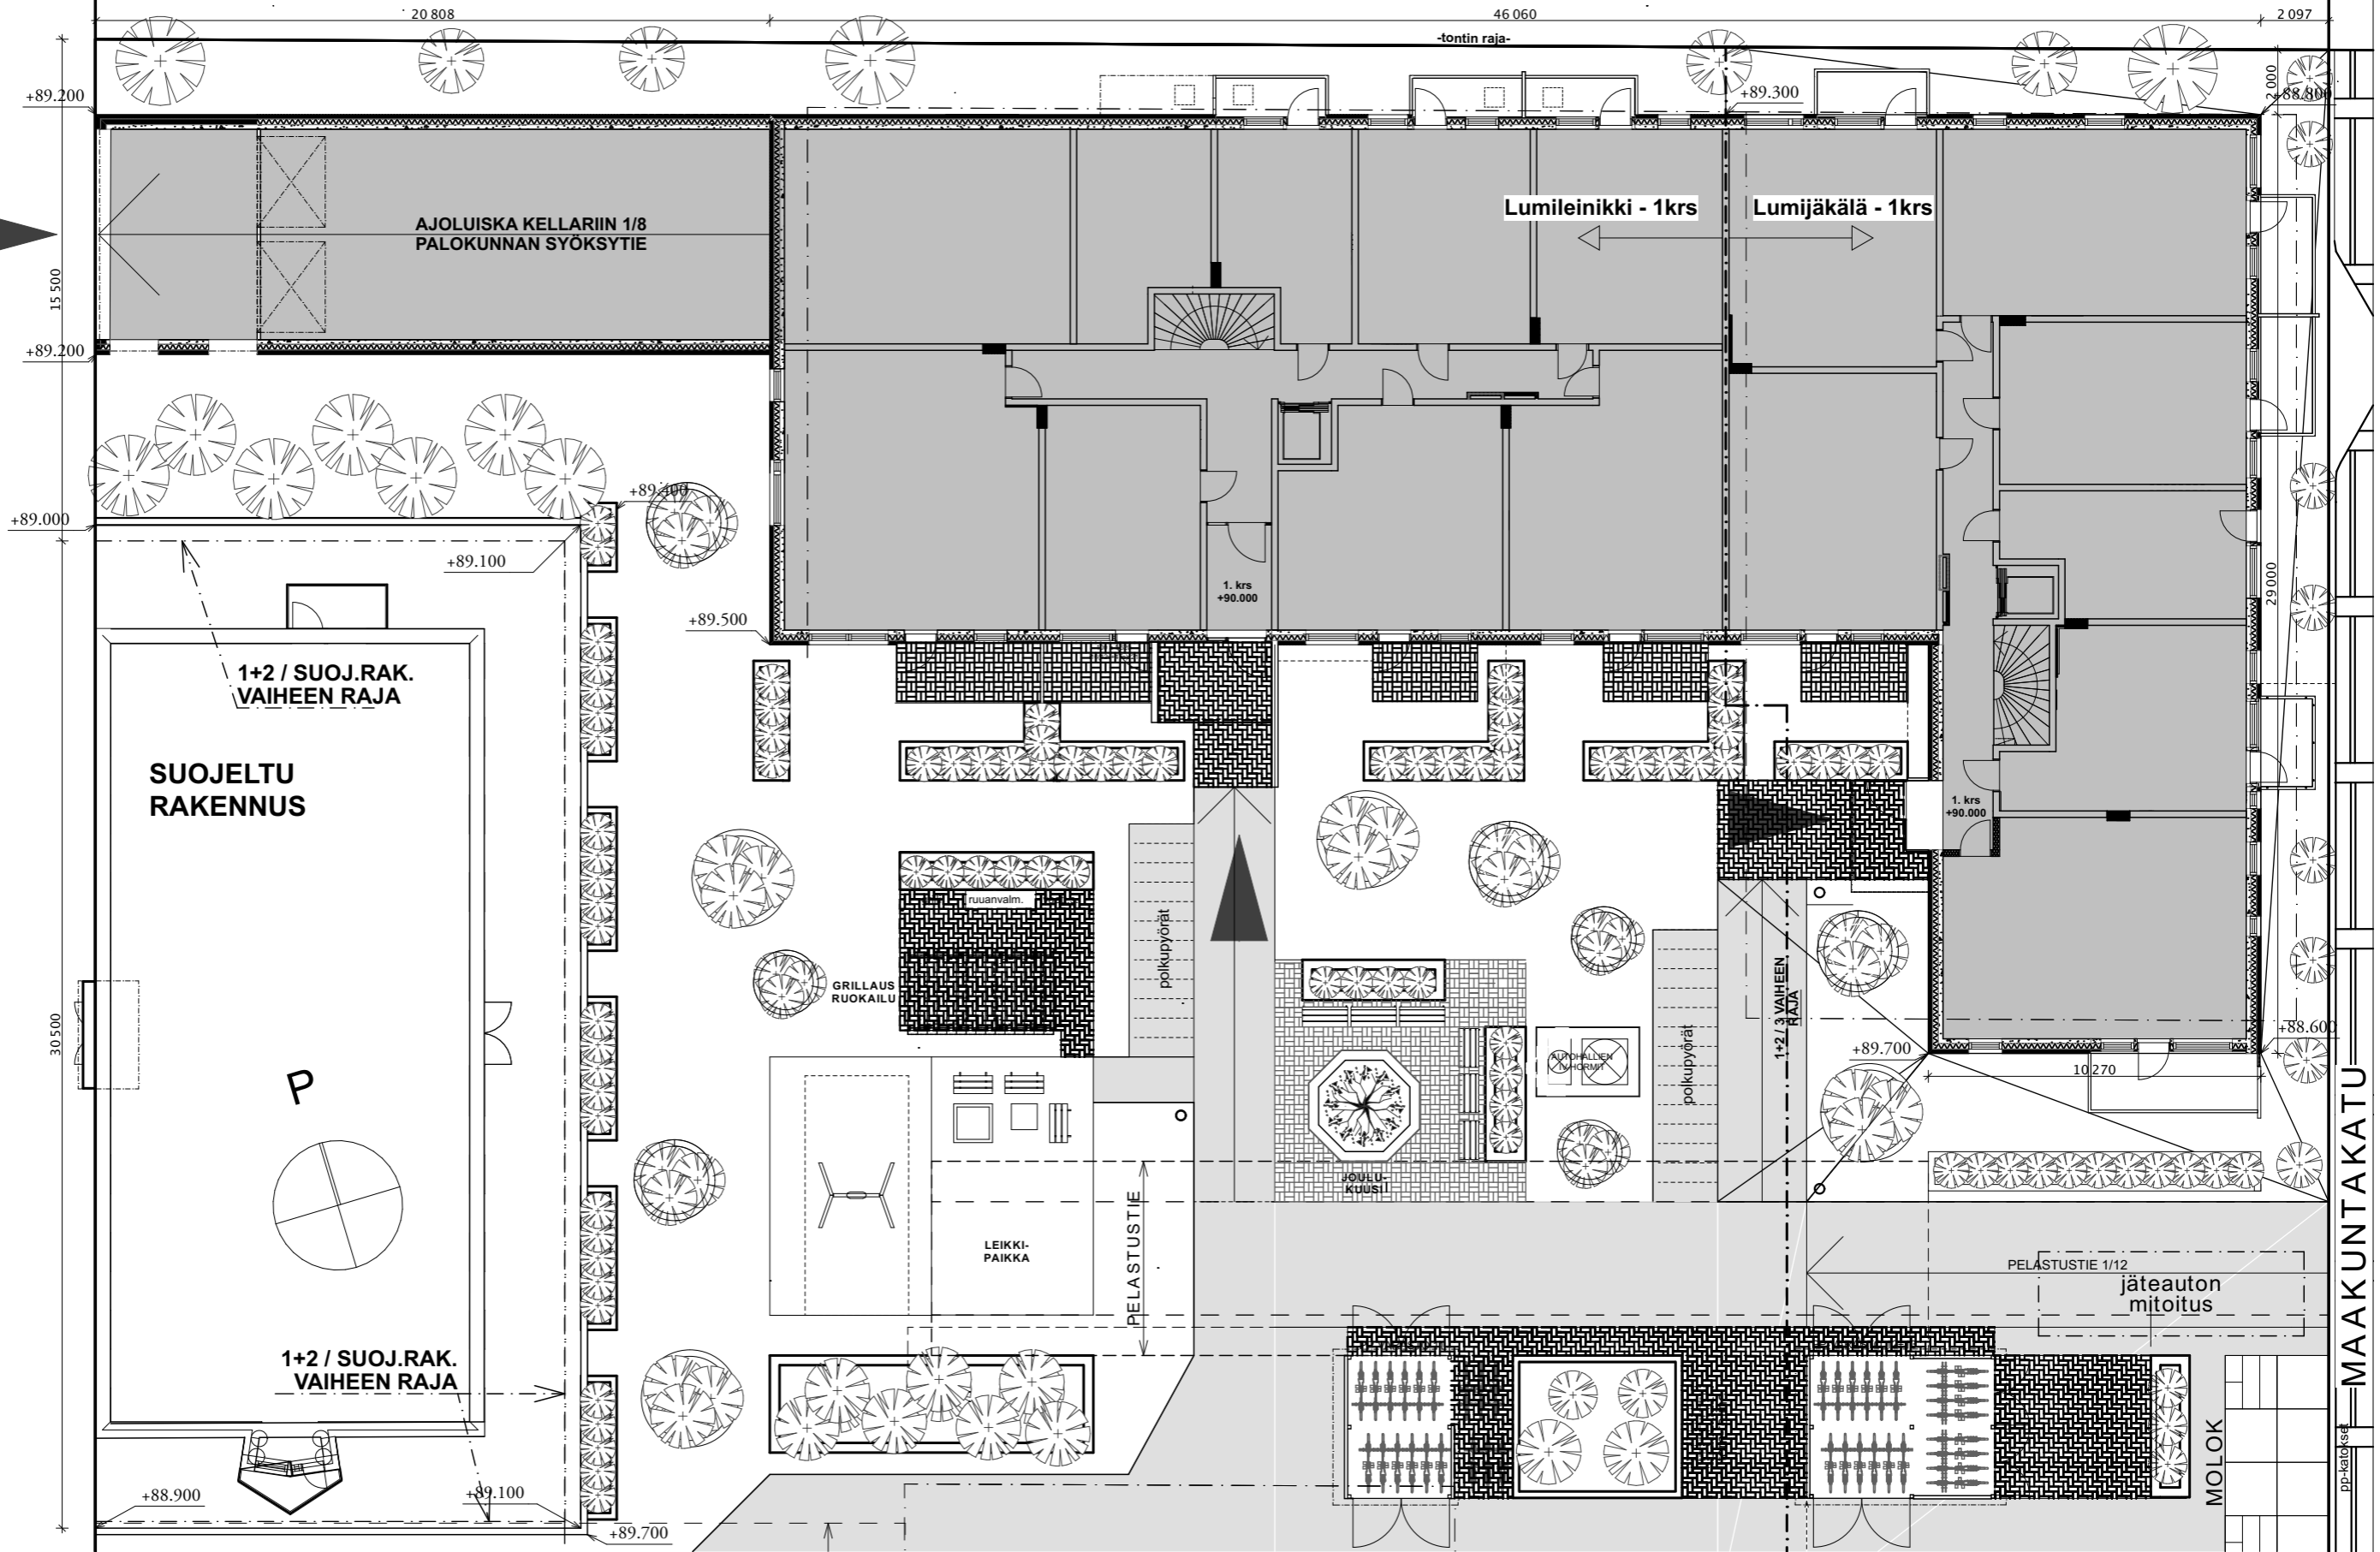

MAAKUNTAKATU

pp-katokset

AS OY ROVANIEMEN LUMILEINIKKI



20.06.2022

ASEMA- / PIHAPIIRUSTUS

ARK 329-01